



APÉNDICE N° 2. PLANOS PARCELARIOS

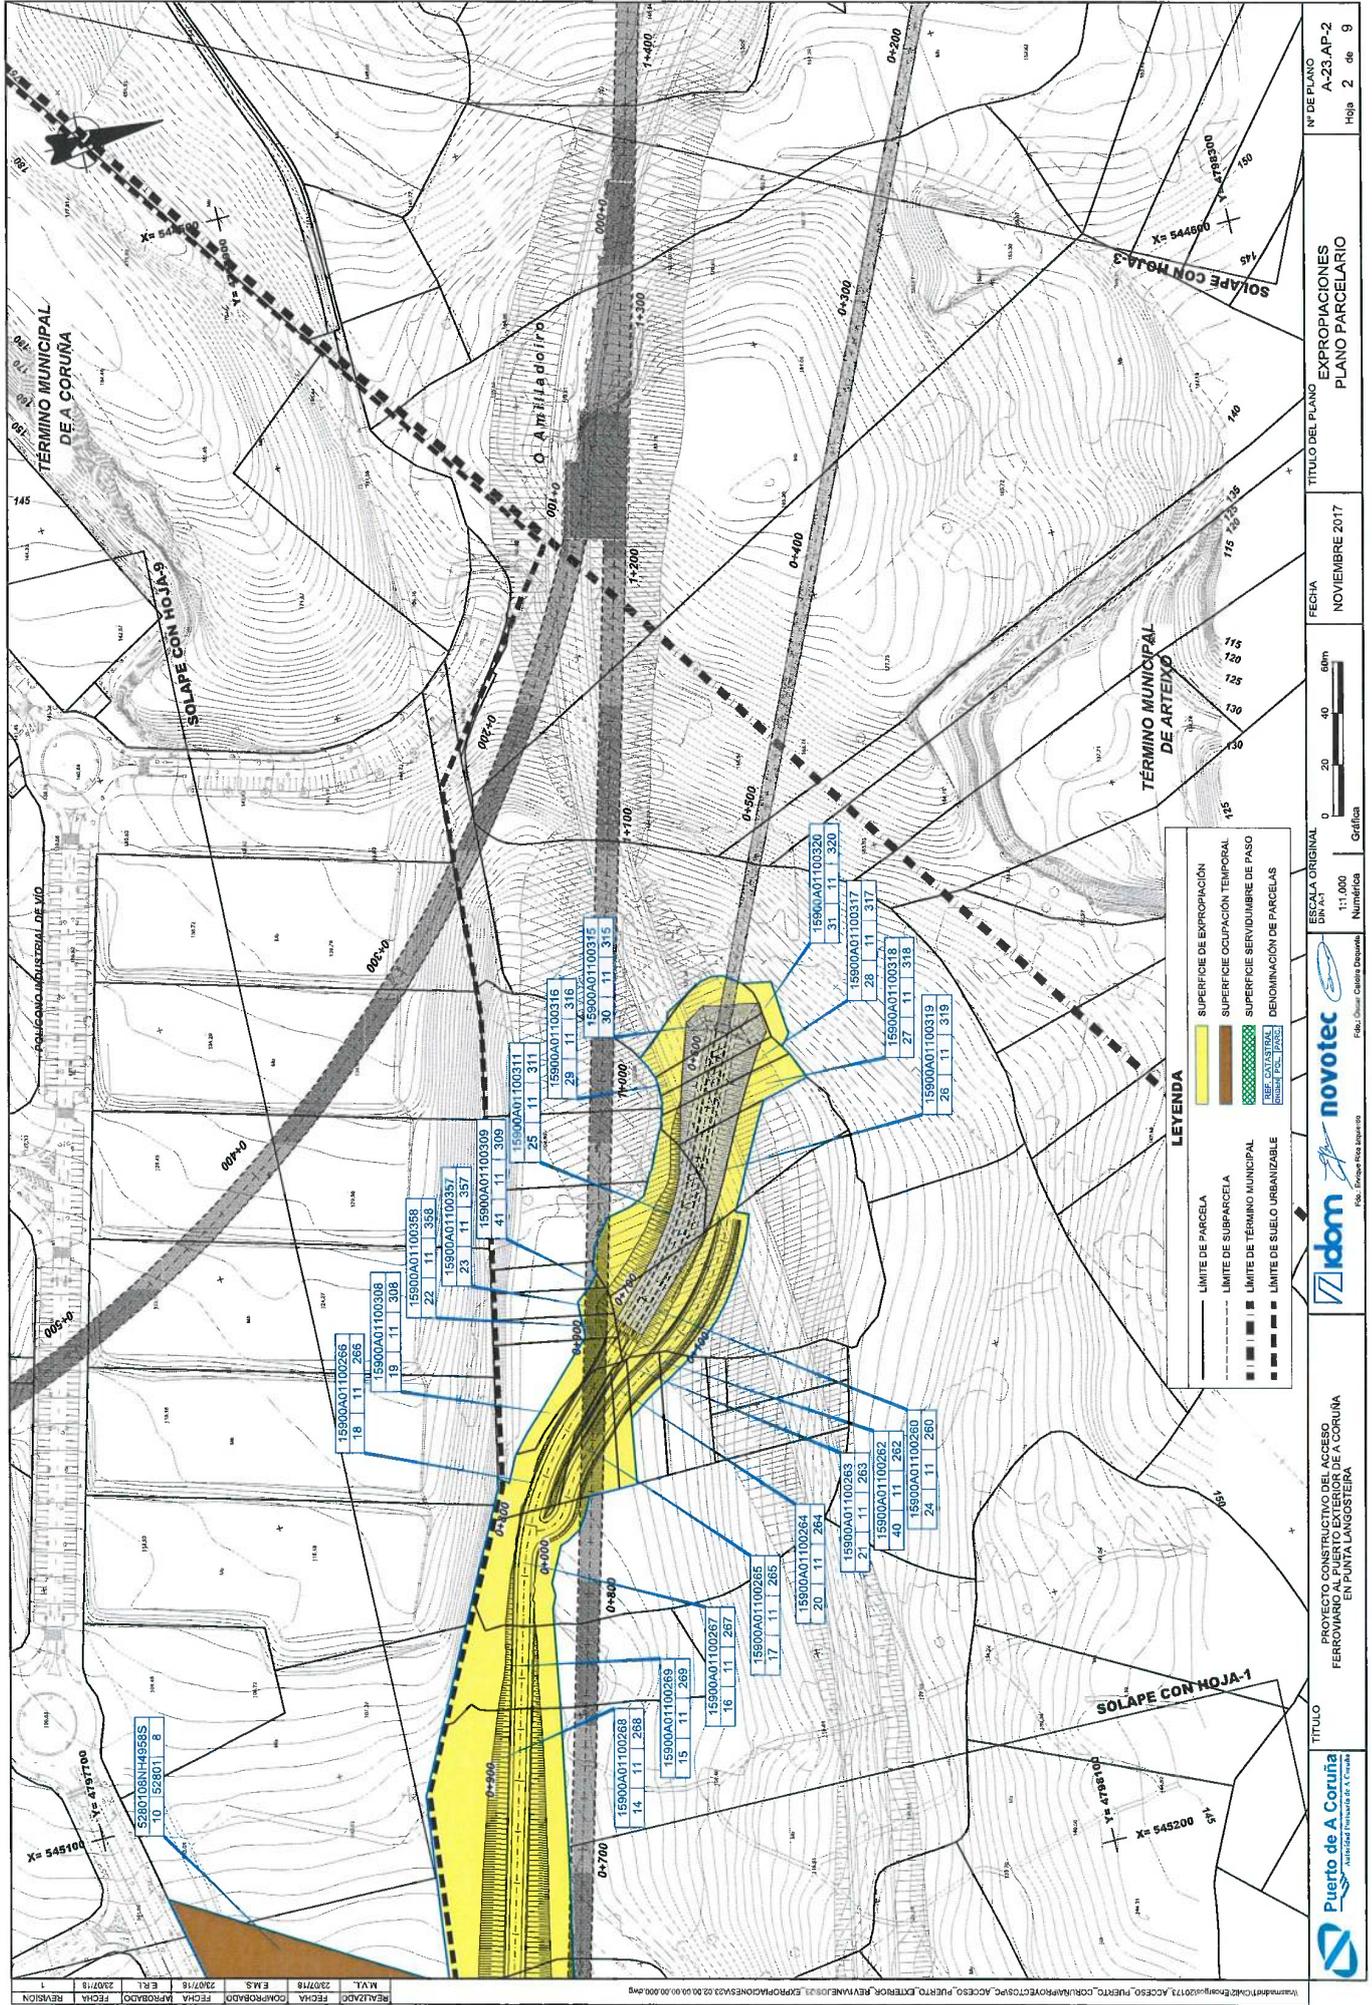

REALIZADO	FECHA	COMPROBADO	FECHA	APROBADO	FECHA	REVISIÓN
M.V.L.	23/07/16	E.M.S.	23/07/16	E.R.L.	23/07/16	1

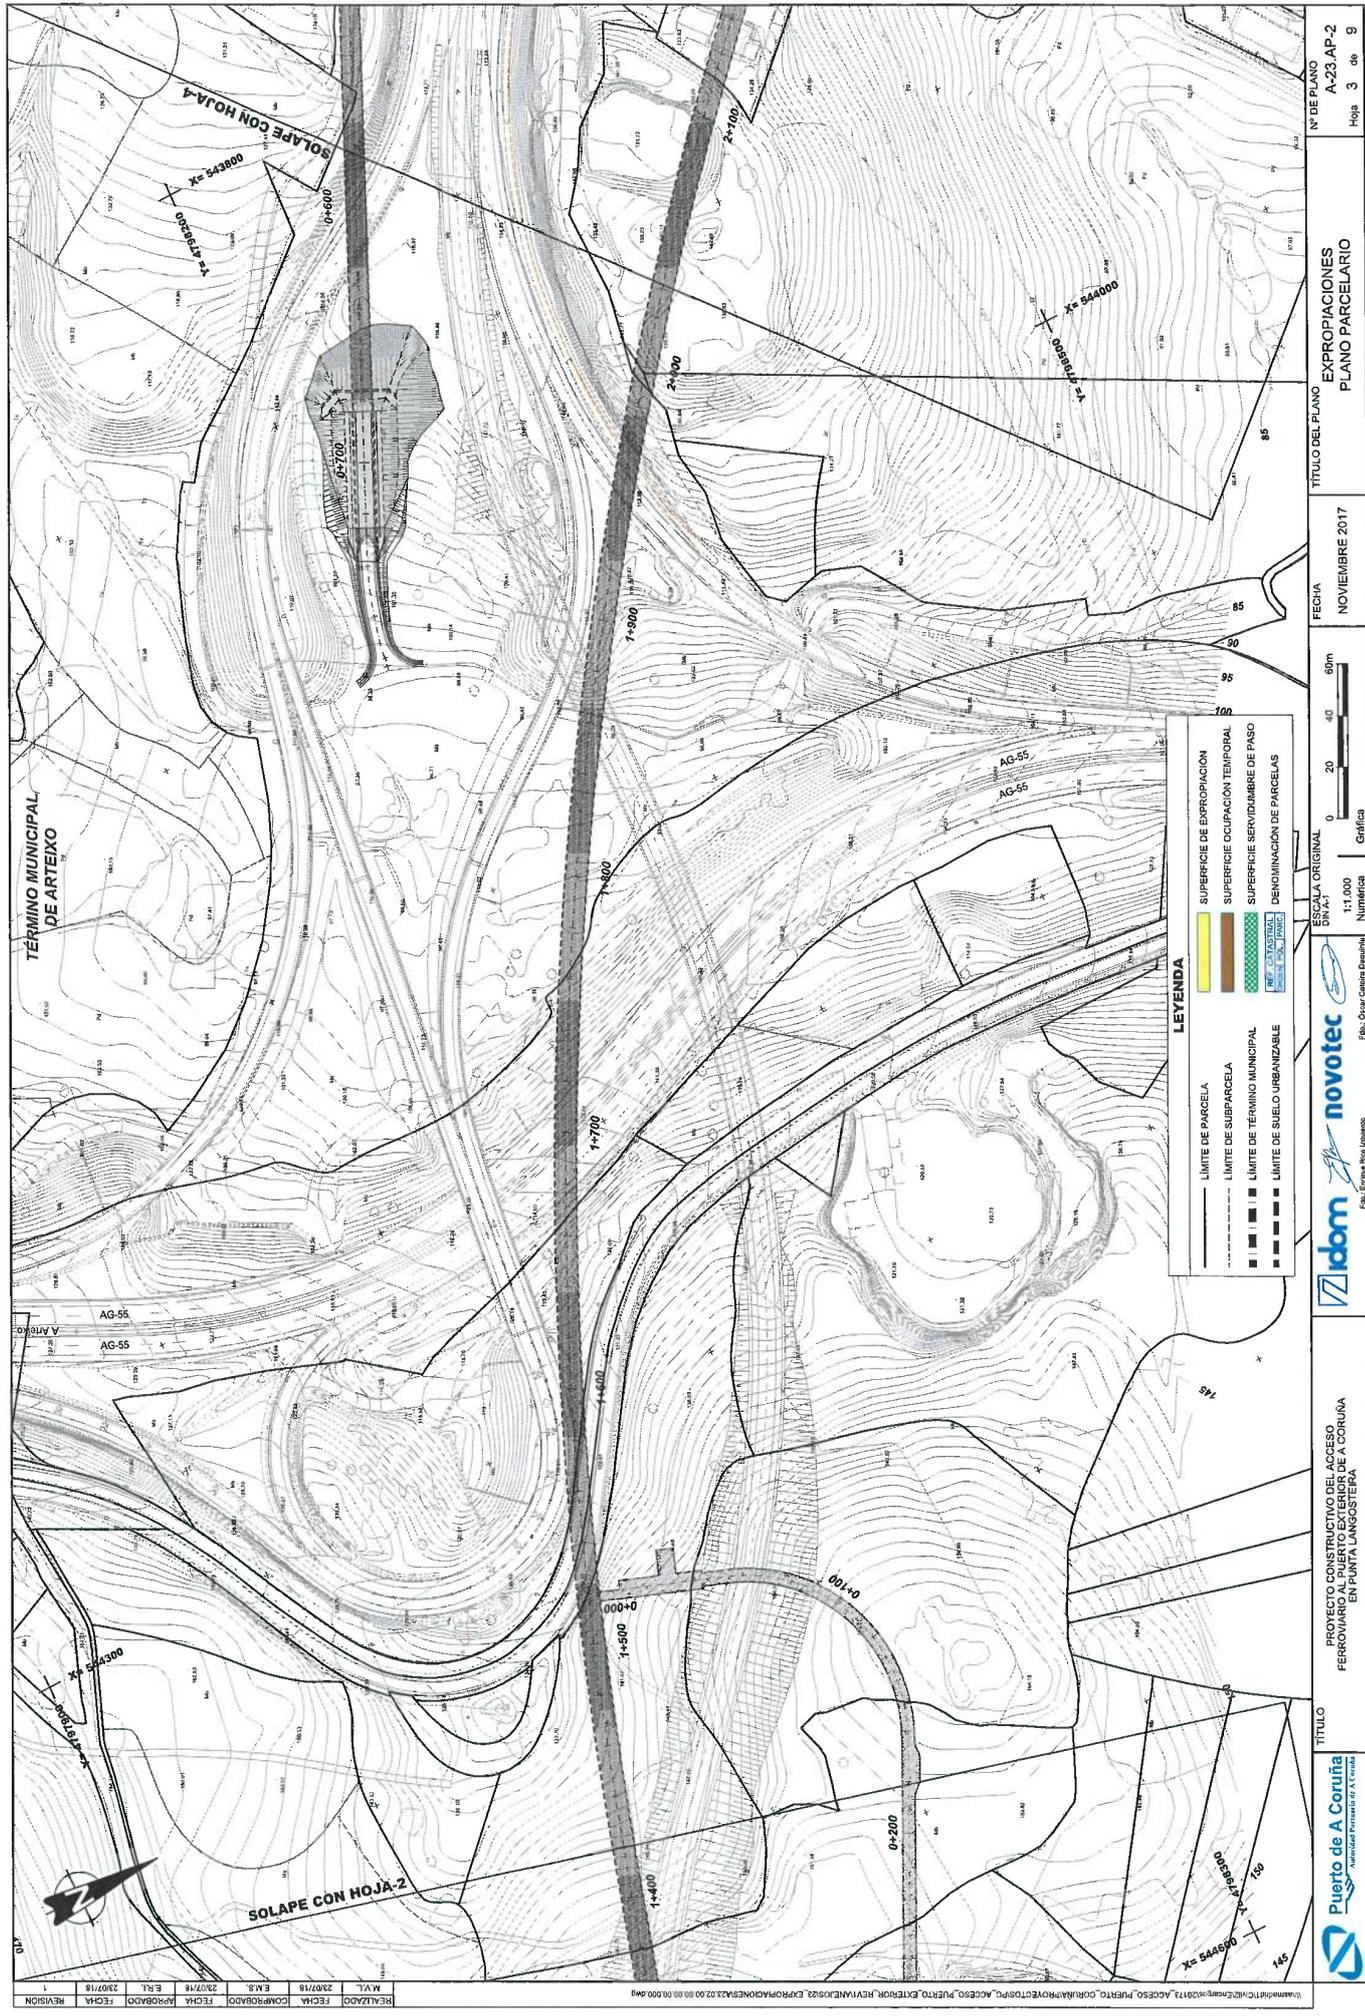


REALIZADO	FECHA	COMPROBADO	FECHA	PROBADO	FECHA	E.M.S.	23/07/18	REVISIÓN	1
M.V.L.	23/07/18								

TÍTULO	PROYECTO CONSTRUCTIVO DEL ACCESO FERROVIARIO EN LA CORUÑA EN PUNTA LANGOSTERA	FECHA	NOVIEMBRE 2017	TÍTULO DEL PLANO	EXPROPIACIONES PLANO PARCELARIO	Nº DE PLANO	A-23-AP-2
							Hojas 3 de 9



idom
 novotec
 Foto: Enigma-Risco (Leyenda)
 Pto.: Oscar Casteira Desplumado

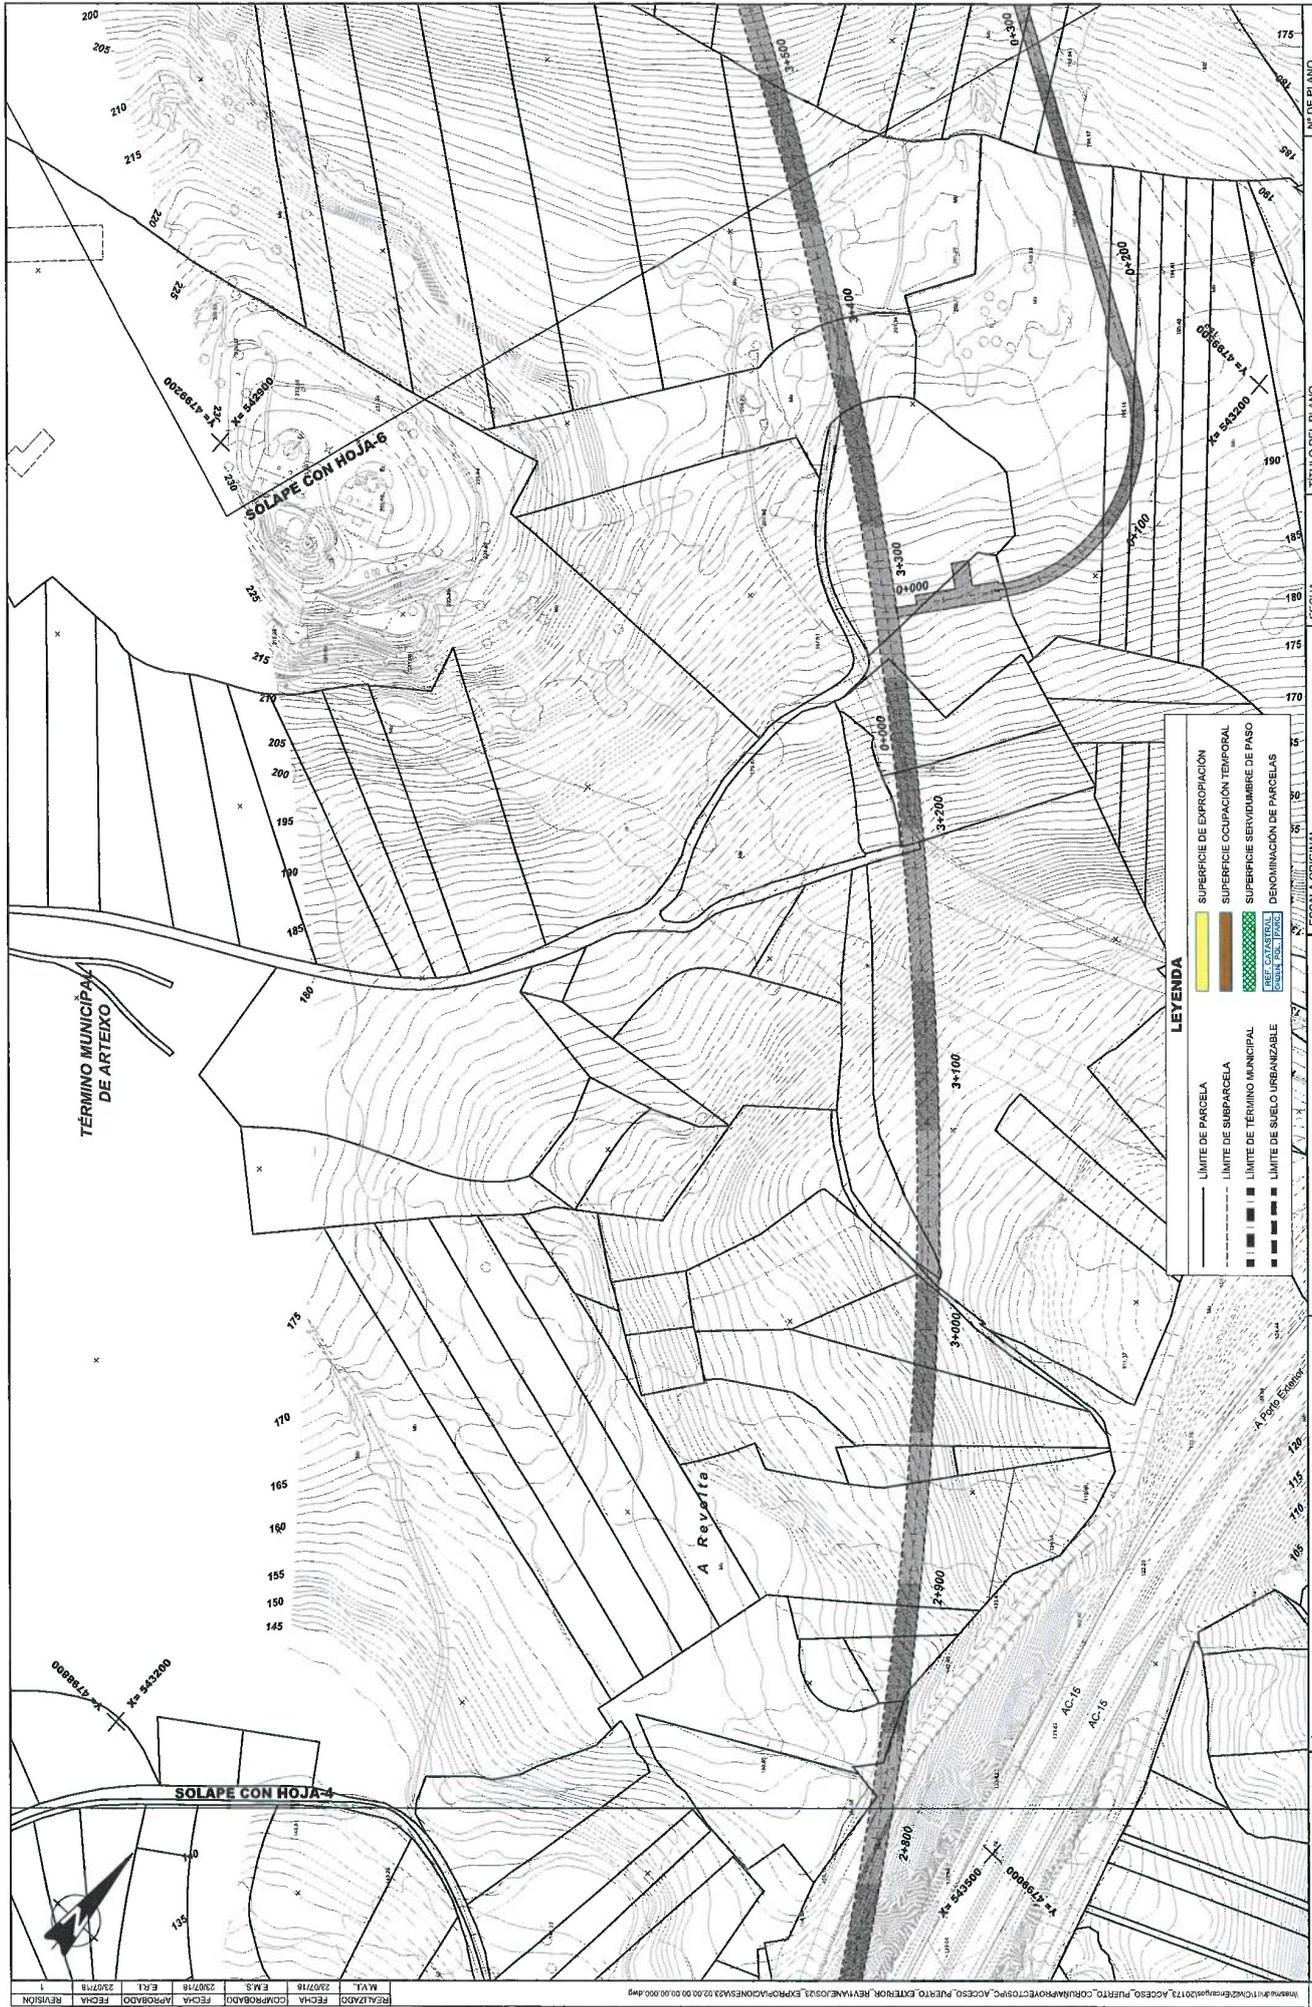

REDACTADO	FECHA	REVISIÓN	1
M.V.T.	23/07/18	E.R.L.	23/07/18
FECHA	23/07/18	E.R.L.	23/07/18
APROBADO	23/07/18	E.R.L.	23/07/18
FECHA	23/07/18	E.R.L.	23/07/18
COMPROBADO	23/07/18	E.R.L.	23/07/18
M.S.	23/07/18	E.R.L.	23/07/18
FECHA	23/07/18	E.R.L.	23/07/18
20/07/18			
17/07/18			

PROYECTO CONSTRUCTIVO DEL ACCESO FERROVIARIO EN PUNTA LANGOSTERA



TÍTULO




ESCALA ORIGINAL 1:1.000

FECHA NOVIEMBRE 2017

TÍTULO DEL PLANO EXPROPIACIONES PARCELARIO

Nº DE PLANO A-23.AP-2
 Hoja 5 de 9

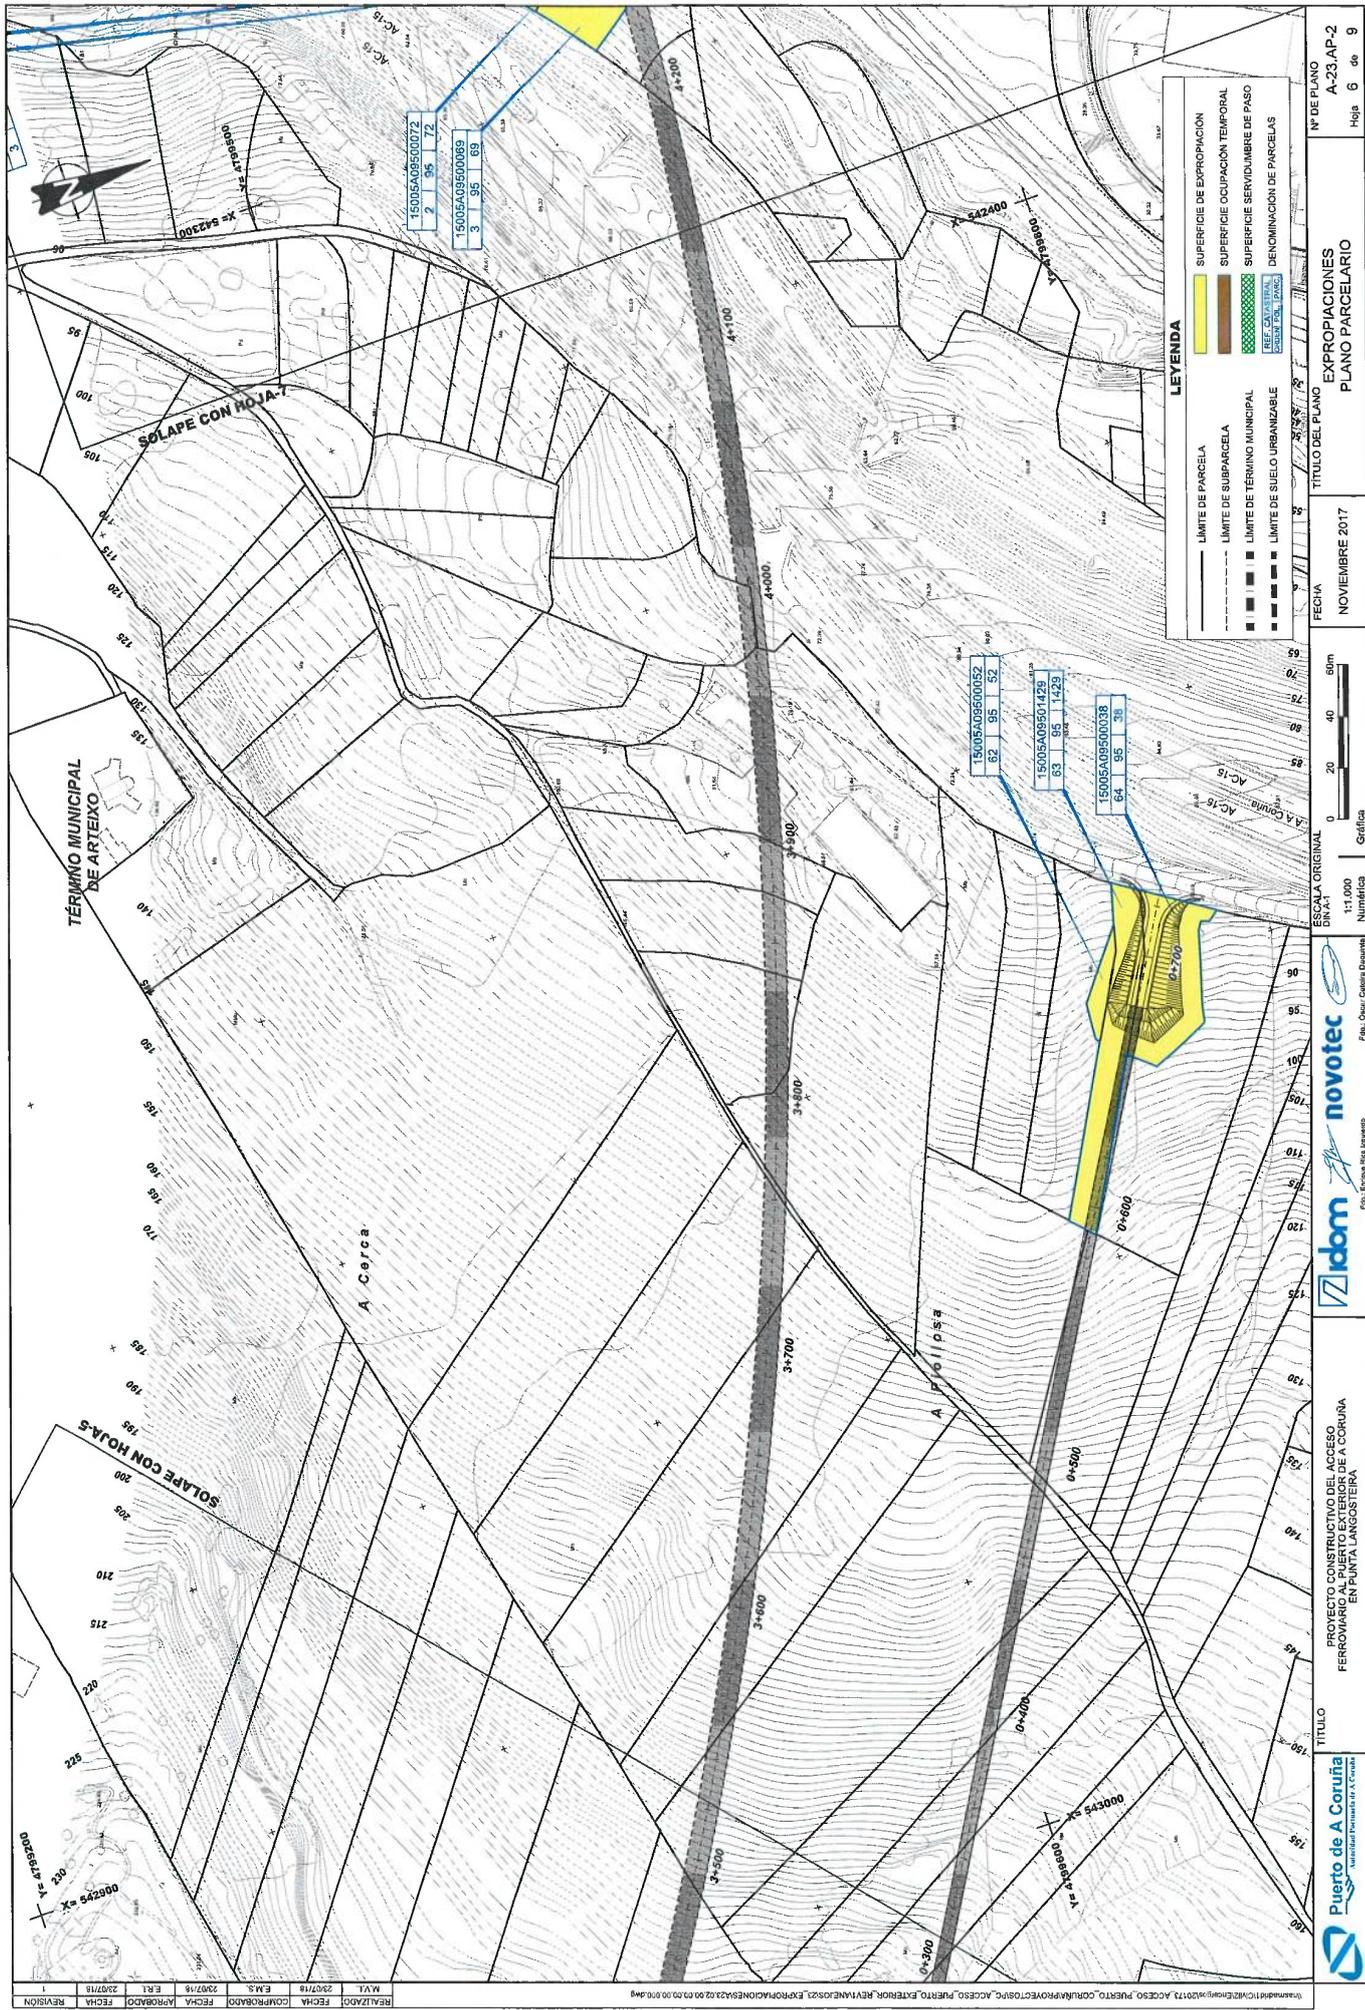



REALIZADO	FECHA	COMPROBADO	FECHA	REVISIÓN
M.V.L.	29/07/18	E.M.S.	29/07/18	1

LEYENDA

	SUPERFICIE DE EXPROPIACIÓN
	SUPERFICIE DE OCUPACIÓN TEMPORAL
	SUPERFICIE DE SERVIDUMBRE DE PASO
	REF. CAL. TER. (M. S. T. S.)
	LÍMITE DE PARCELA
	LÍMITE DE SUBPARCELA
	LÍMITE DE TÉRMINO MUNICIPAL
	LÍMITE DE SUELO URBANIZABLE
	DENOMINACIÓN DE PARCELAS


<p>PROYECTO CONSTRUCTIVO DEL ACCESO FERROVIARIO EN LA LÍNEA DE A CORUÑA EN FUENTA LANGOSTERA</p>	<p>TÍTULO</p> <p>PROYECTO CONSTRUCTIVO DEL ACCESO FERROVIARIO EN LA LÍNEA DE A CORUÑA EN FUENTA LANGOSTERA</p>	<p>ESCALA ORIGINAL</p> <p>1:1.000</p> <p>Numérica</p> <p>Gráfica</p>	<p>FECHA</p> <p>NOVIEMBRE 2017</p>	<p>TÍTULO DEL PLANO</p> <p>EXPROPIACIONES PARCELARIO</p>	<p>Nº DE PLANO</p> <p>A-23-AP-2</p> <p>Hoja 6 de 9</p>
	<p>novotec</p> <p>idom</p> <p>noventa</p>				

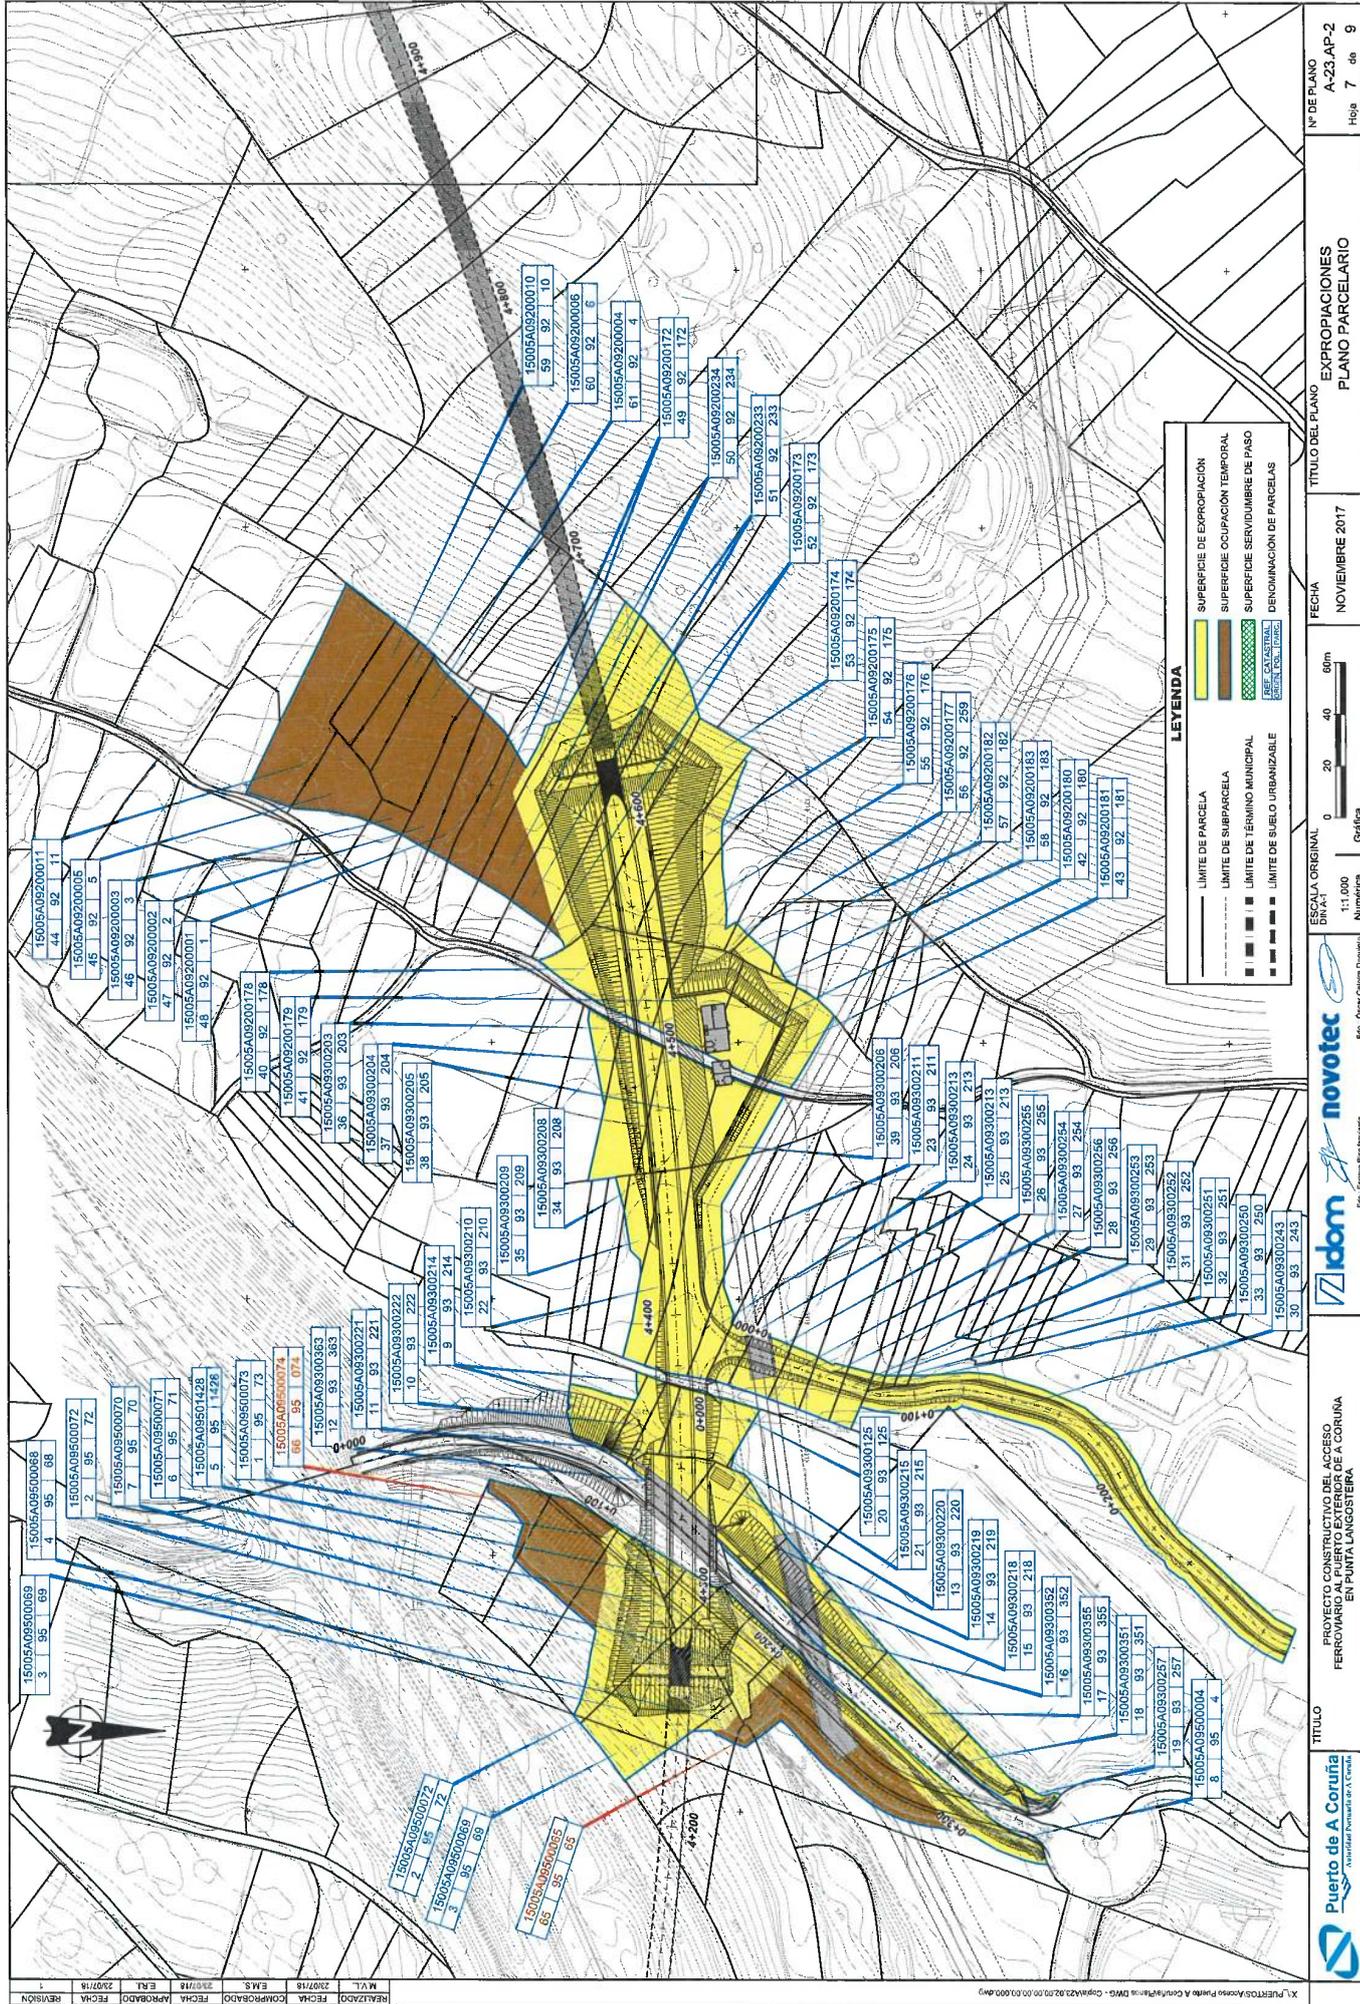

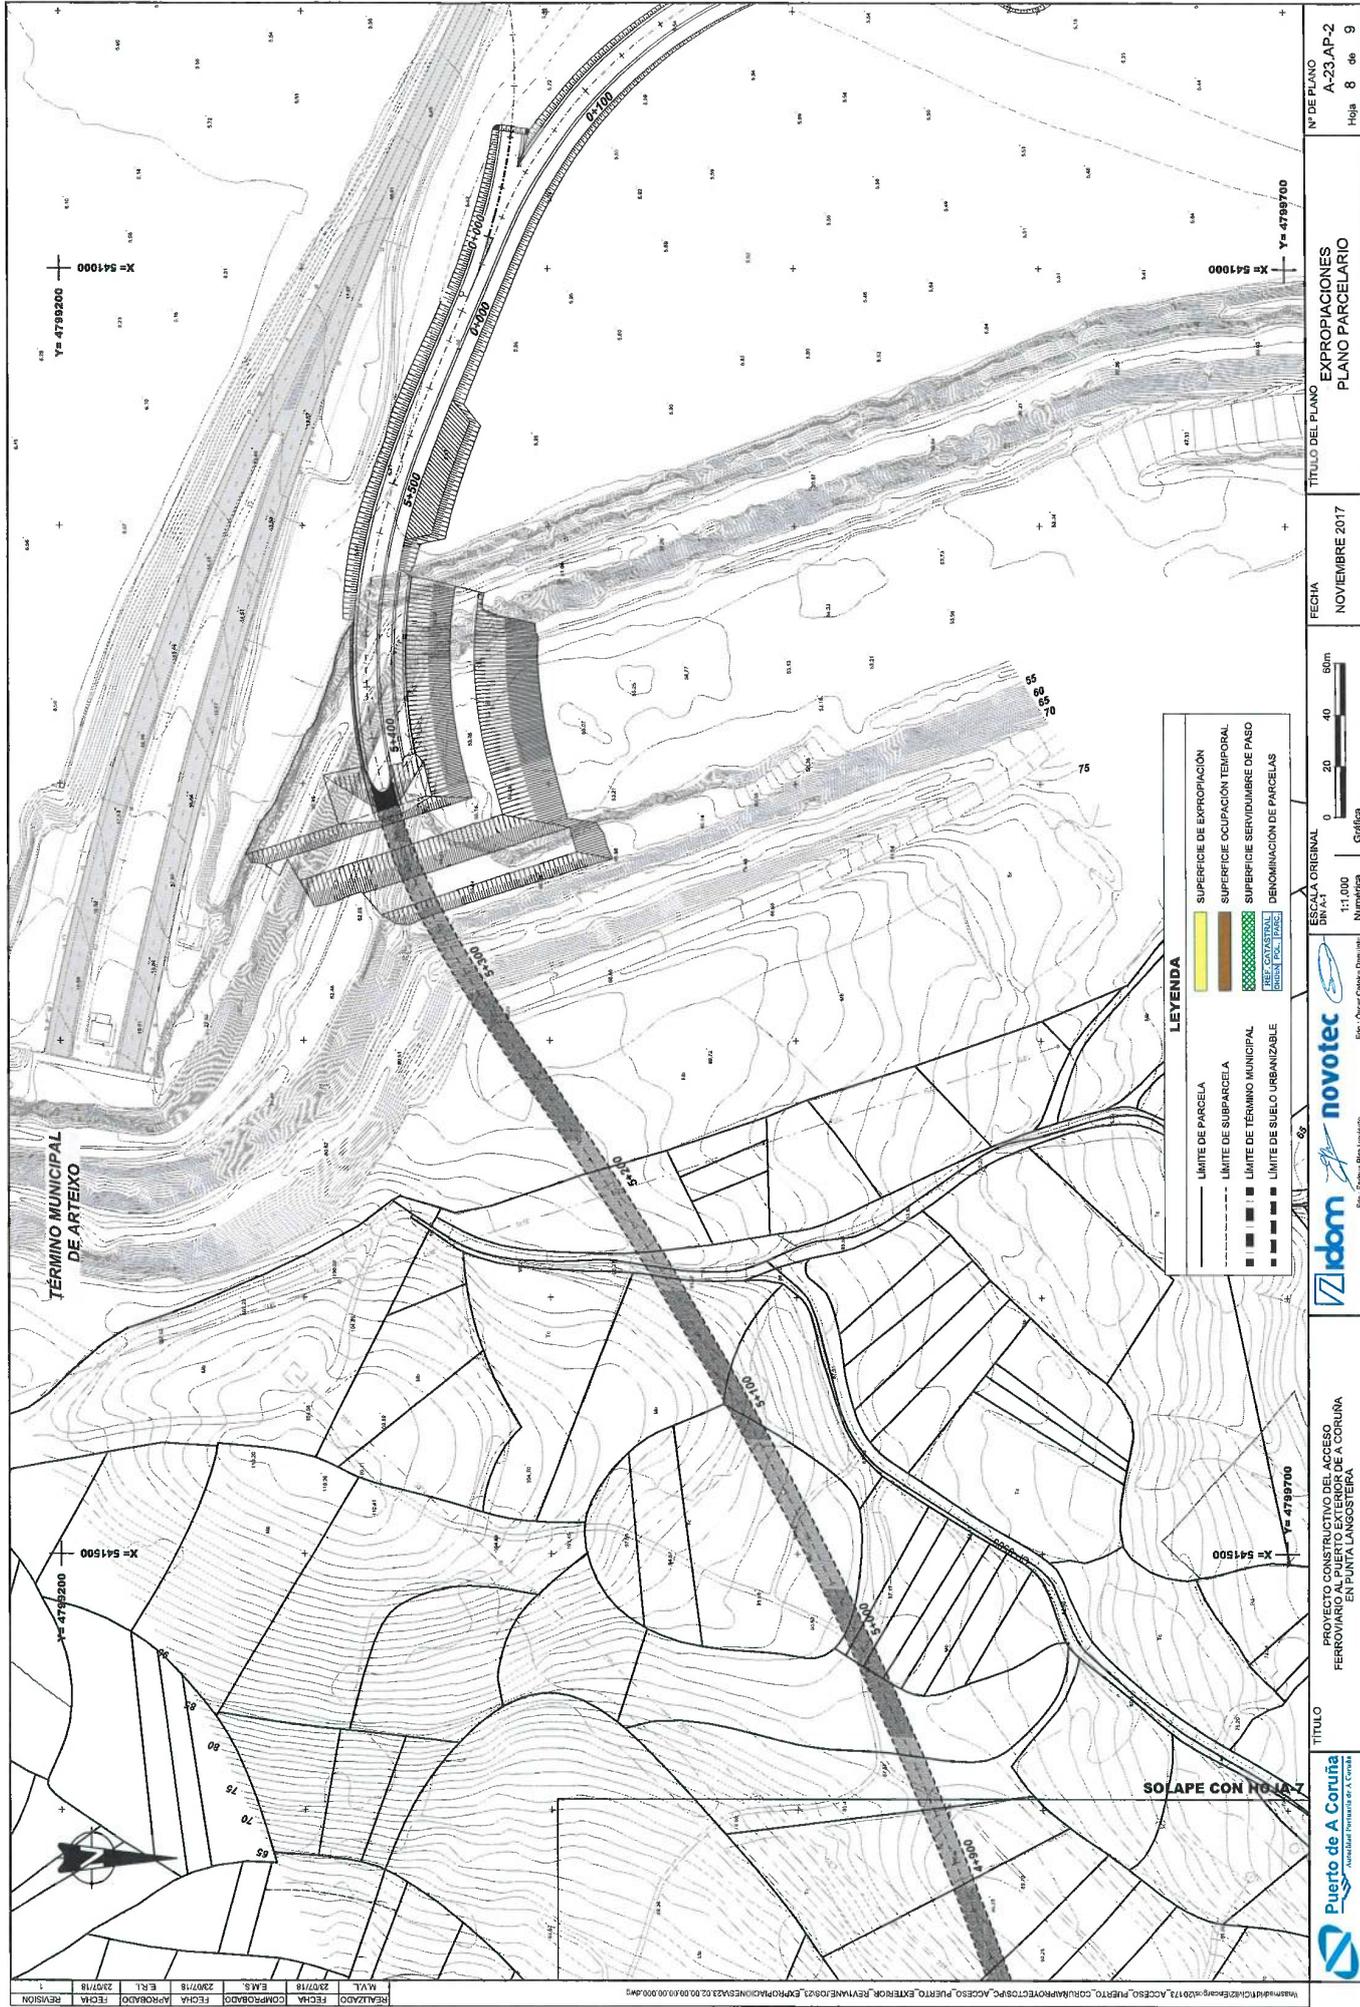

 Puerto de A Coruña <small>CONSEJO REGULADOR DE A CORUÑA</small>		TÍTULO PROYECTO CONSTRUCTIVO DEL ACCESO FERROVIARIO EN LA PUNTA LANGOSTEIRA		  <small>Foto: Drones Foto Ingeniería</small>		ESCALA ORIGINAL DIN A1 1:1.000 Numérica Gráfica		FECHA NOVIEMBRE 2017		TÍTULO DEL PLANO EXPROPIACIONES PLANO PARCELARIO		Nº DE PLANO A-23-AP-2 Hoja 8 de 9	
---	--	---	--	---	--	--	--	--------------------------------	--	---	--	--	--

REVISIÓN	1	FECHA	23/07/18	APROBADO	R.L.	FECHA	23/07/18	COMPROBADO	E.M.S.	M.V.L.	23/07/18	FECHA	23/07/18
----------	---	-------	----------	----------	------	-------	----------	------------	--------	--------	----------	-------	----------

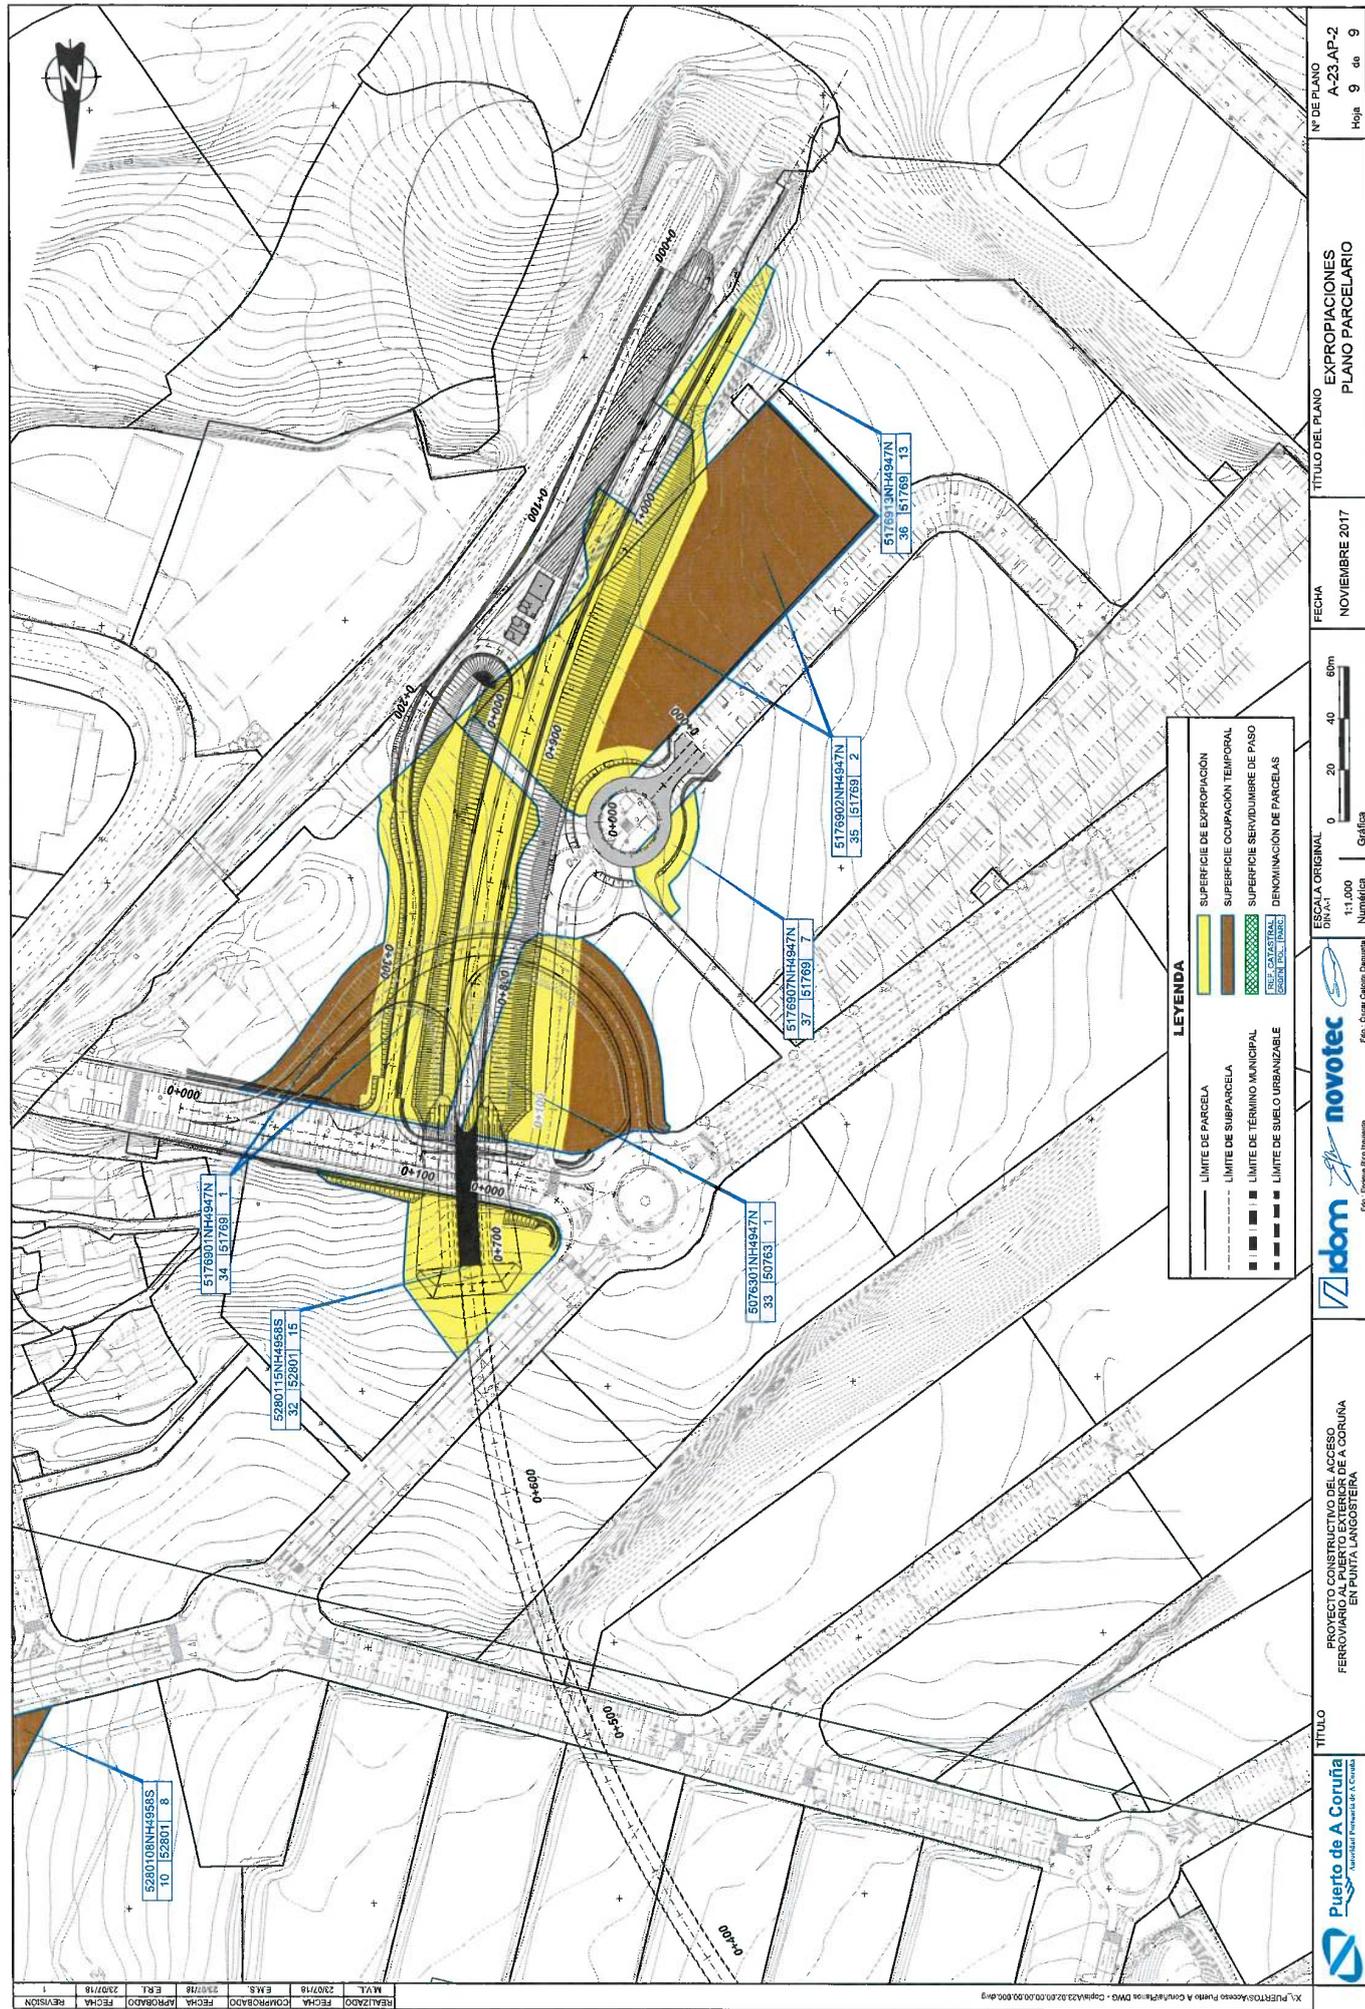

REALIZADO	FECHA	COMPROBADO	FECHA	APROBADO	FECHA	REVISIÓN
M.V.L.	23/07/18	F.M.S.	23/07/18	F.R.L.	23/07/18	1

5280108NH4958S
10 52801 8

5280115NH4958S
32 52801 15

5176902NH4947N
34 51769 1

5176901NH4947N
35 51769 2

5176907NH4947N
37 51769 7

5176913NH4947N
38 51769 13

5076301NH4947N
33 50763 1

LEYENDA

- LÍMITE DE PARCELA
- LÍMITE DE SUBPARCELA
- LÍMITE DE TERMINO MUNICIPAL
- LÍMITE DE SUELO URBANIZABLE
- SUPERFICIE DE EXPROPIACIÓN
- SUPERFICIE OCUPACIÓN TEMPORAL
- SUPERFICIE SERVIDUMBRE DE PASO
- REF. CATASTRAL (SOL. PUN. INDEB.)
- DENOMINACIÓN DE PARCELAS

TÍTULO
 Puerto de A Coruña
Novotec Ingeniería de A Coruña

TÍTULO DEL PLANO
 EXPROPIACIONES
 PLANO PARCELARIO

FECHA
 NOVIEMBRE 2017

ESCALA ORIGINAL
 DIV. A1
 1:1.000

ESCALA
 0 20 40 60m

PROYECTO CONSTRUCTIVO DEL ACCESO FERROVIARIO EN PUNTA LANGOSTEIRA EN PUNTA LANGOSTEIRA

Nº DE PLANO
 A-23-AP-2

Hoja 9 de 9

numérica Numérica

Gráfica Gráfica

Idom **novotec**

Foto: Cruz Cabrer Quirós

X:\PUESTOS\Acceso Puerto A Coruña\Fichas DWG - Copias\A23.02.00.00.00.00.00.dwg