

MONTEOLIVA ARQUITECTURA, S.L.P.



PROXECTO DE EQUIDISTRIBUCIÓN DA UNIDADE DE ACTUACIÓN UA-8

SITUACIÓN: ARTEIXO (A CORUÑA)
PROMOTOR: CONCELLO DE ARTEIXO
ARQUITECTO: ÁNGEL LUÍS MONTEOLIVA DÍAZ
AVOGADA: BLANCA MONTEOLIVA PEREIRA
DATA: MAIO 2021

PLANOS

DOCUMENTO PARA APROBACIÓN
DEFINITIVA



■■■■■■ ÁMBITO DA ACTUACIÓN

PROXECTO DE EQUIDISTRIBUCIÓN DA UA-8 CONCELLO DE ARTEIXO



DOCUMENTO PARA APROBACIÓN DEFINITIVA MAIO 2021



MONTEOLIVA ARQUITECTURA, S.L.P.



ANGEL L. MONTEOLIVA DIAZ, ARQUITECTO
BLANCA MONTEOLIVA PEREIRA, AVOGADA

SITUACIÓN
FOTO AÉREA 2020

CÓDIGO DE PLANO:

O 1

A3: 1/2.000



ÁMBITO DO P.E.R.I. DA UA-8

PROXECTO DE EQUIDISTRIBUCIÓN DA UA-8
CONCELLO DE ARTEIXO

DOCUMENTO PARA APROBACIÓN DEFINITIVA MAIO 2021

MONTEOLIVA ARQUITECTURA S.L.P.
ANGEL L. MONTEOLIVA DIAZ, ARQUITECTO
BLANCA MONTEOLIVA PEREIRA, AVOGADA

PLANEAMENTO VIXENTE NN.SS.
APROBACIÓN DEFINITIVA 1995

CÓDIGO DE PLANO:
02
A2: 1/500 A4: 1/1.000



ÁMBITO DO P.E.R.I. DA UA-8


PROXECTO DE EQUIDISTRIBUCIÓN DA UA-8
CONCELLO DE ARTEIXO

DOCUMENTO PARA APROBACIÓN DEFINITIVA MAIO 2021

MONTEOLIVA ARQUITECTURA S.L.P.
ANGEL L. MONTEOLIVA DIAZ, ARQUITECTO
BLANCA MONTEOLIVA PEREIRA, AVOGADA

PLANEAMENTO VIXENTE PERI
APROBACIÓN DEFINITIVA 2014

CÓDIGO DE PLANO:
03
A2: 1/500 A4: 1/1.000

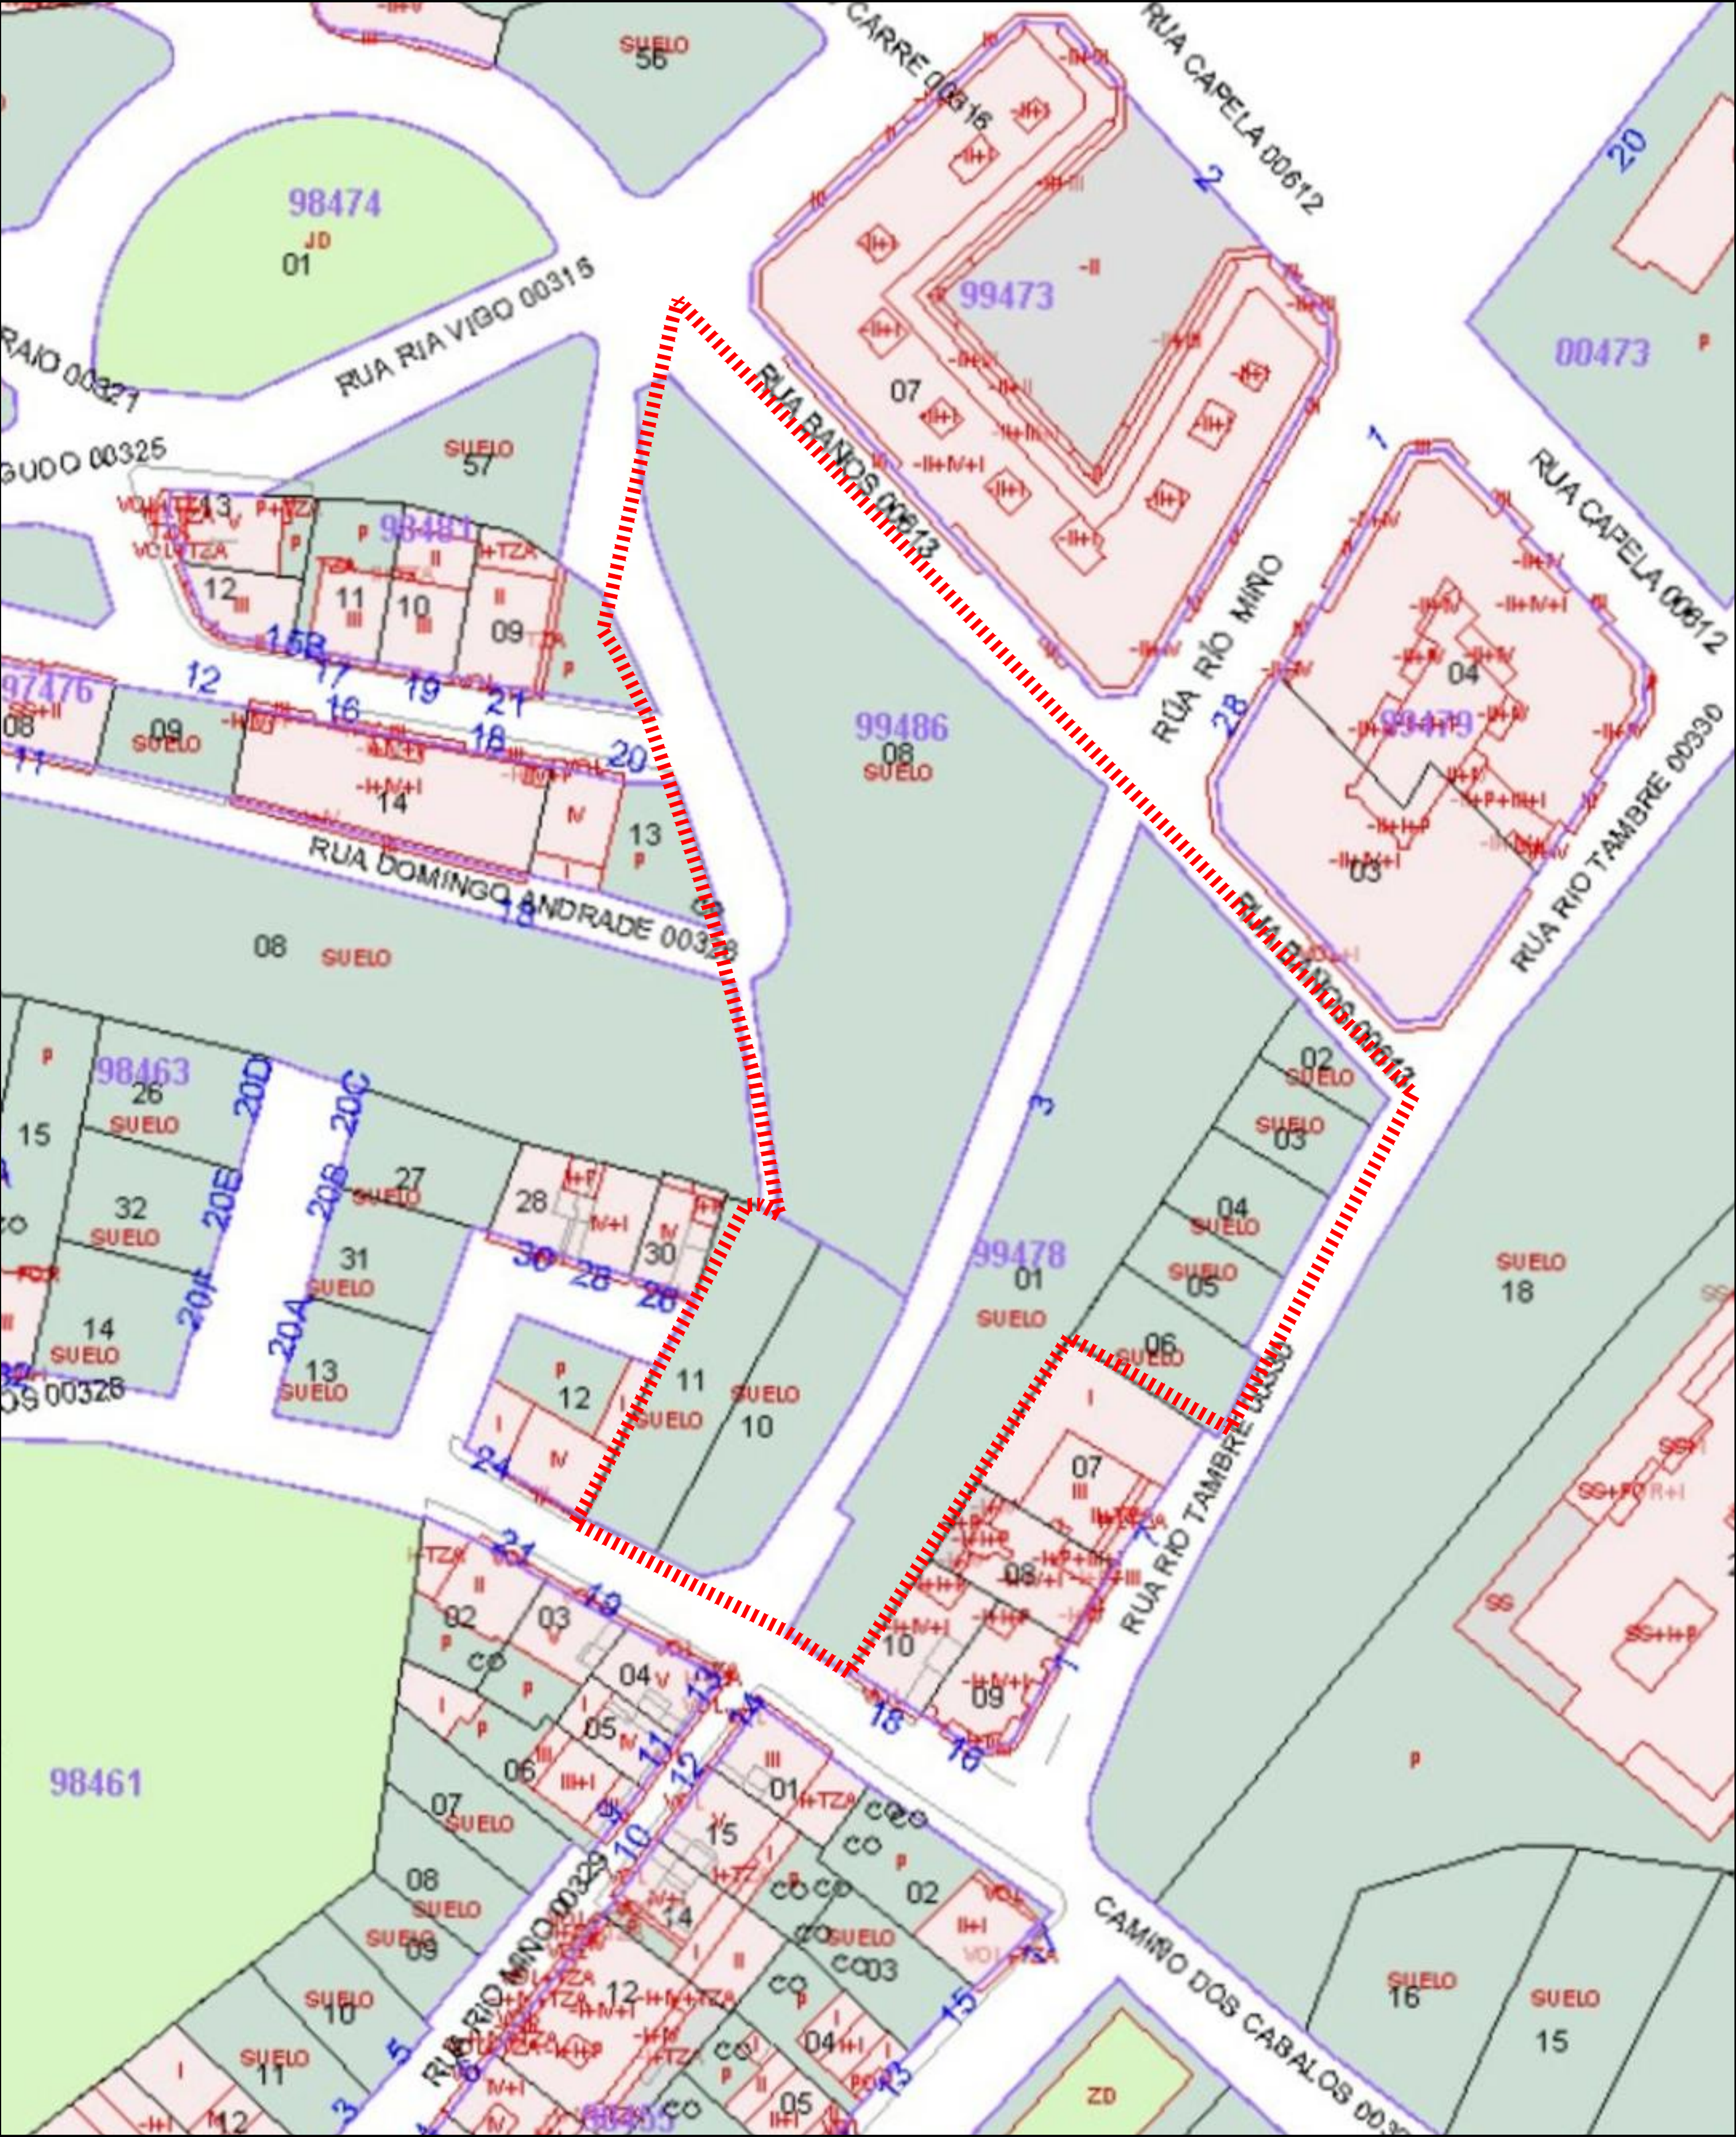

ÁMBITO DO PROXECTO DE EQUIDISTRIBUCIÓN

PROXECTO DE EQUIDISTRIBUCIÓN DA UA-8
CONCELLO DE ARTEIXO

DOCUMENTO PARA APROBACIÓN DEFINITIVA

MONTEOLIVA ARQUITECTURA S.L.P.

ANGEL L. MONTEOLIVA DIAZ, ARQUITECTO

BLANCA MONTEOLIVA PEREIRA, AVOGADA


PARCELARIO CATASTRAL 2020

CÓDIGO DE PLANO:

O4

A2: 1/500 A4: 1/1.000

MAIO 2021

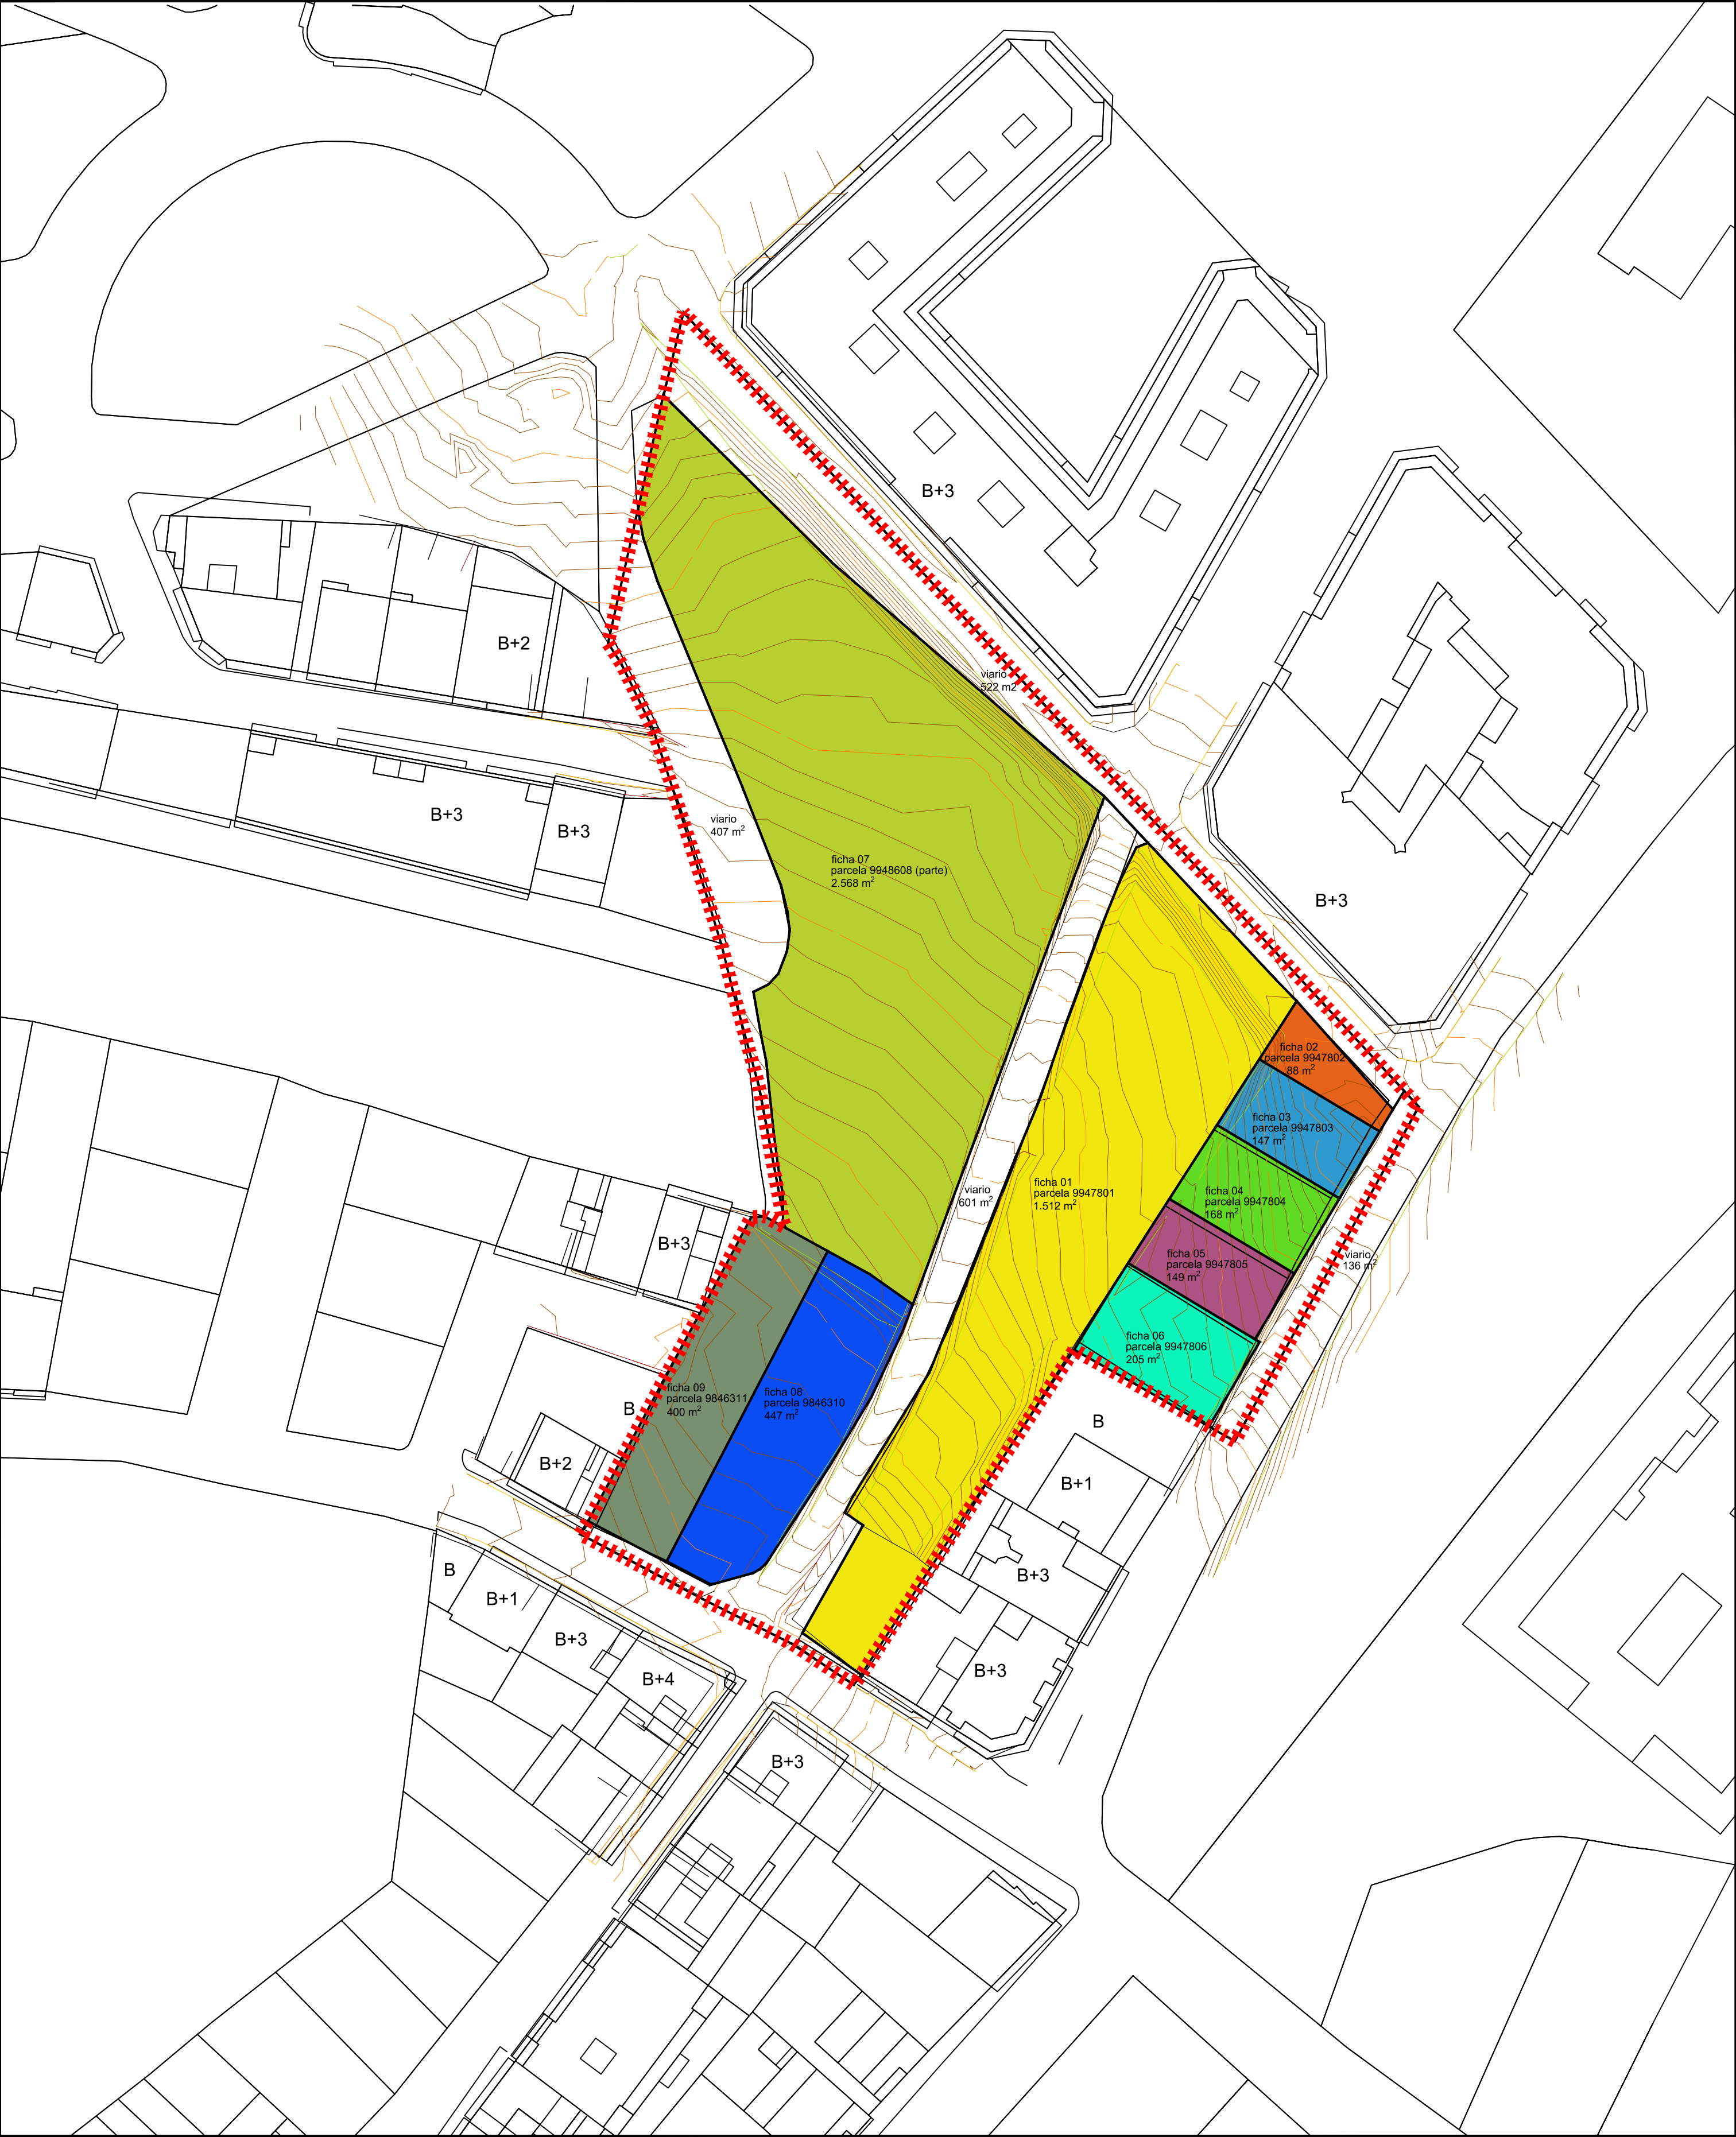

	ÁMBITO DO PROXECTO DE EQUIDISTRIBUCIÓN
	JESÚS MARTÍNEZ RAMA E MARÍA ISABEL MONTERO BOEDO sup: 1.512 m ²
	TITULAR DESCOÑECIDO (EN INVESTIGACIÓN SEGUNDO O ART.47 DA LEI 33/2003) sup: 88 m ²
	MANUEL VÁZQUEZ VIÑA E SALADINA TORRES VIDAL sup: 147 m ²
	JESÚS VÁZQUEZ VIÑA E FLORINDA TORRES VÁZQUEZ sup: 168 m ²
	JOSÉ ALFONSO VÁZQUEZ VIÑA E HERDEIROS DE JESÚS GARCÍA LÓPEZ sup: 149 m ²
	CELIA GARCÍA RODRIGUEZ E JOSÉ RODRIGUEZ SÁNCHEZ sup: 205 m ²
	ESTRELLA PARDO REY (parte) sup: 2.568 m ²
	ARGENTINA CASAS QUEIJO sup: 447 m ²
	ENRIQUE MANUEL IGLESIAS SUÁREZ sup: 400 m ²

PROXECTO DE EQUIDISTRIBUCIÓN DA UA-8

CONCELLO DE ARTEIXO

DOCUMENTO PARA APROBACIÓN DEFINITIVA

MAIO 2021


MONTEOLIVA ARQUITECTURA, S.L.P.

ANGEL L. MONTEOLIVA DIAZ, ARQUITECTO

BLANCA MONTEOLIVA PEREIRA, AVOGADA

PARCELAS DE ORIXE

CÓDIGO DE PLANO:
06
A2: 1/500 A4: 1/1.000

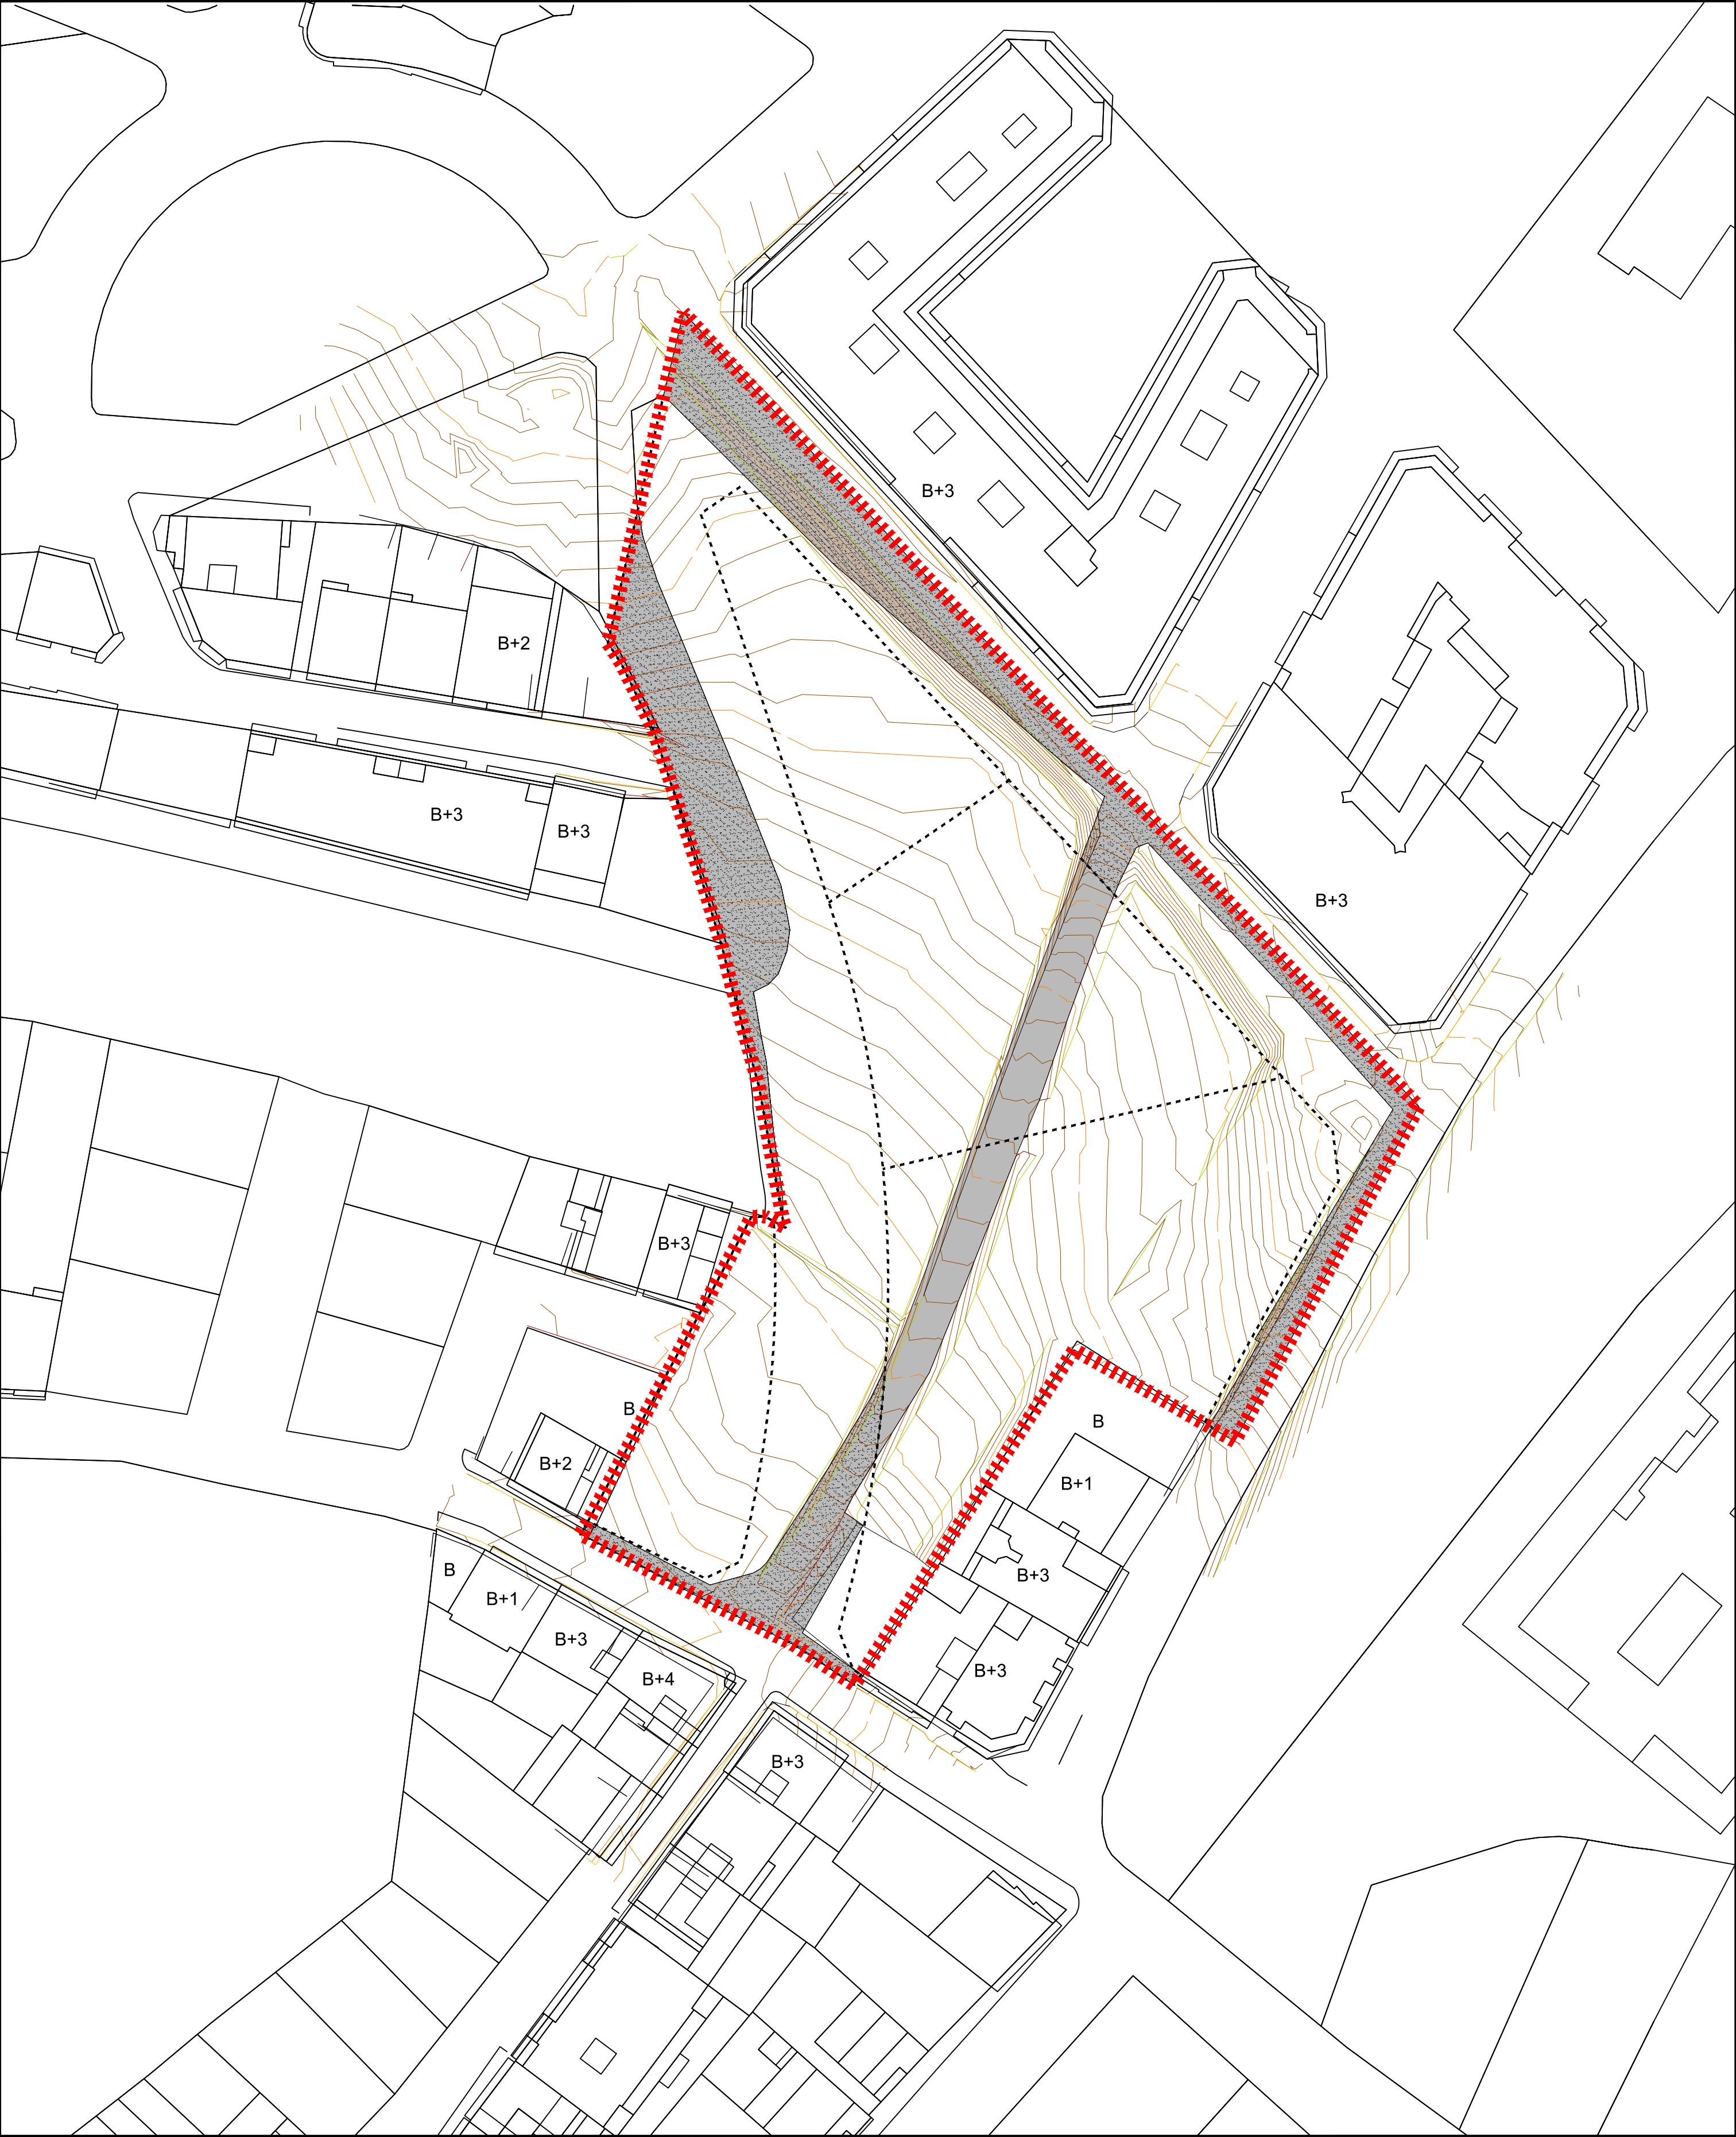

ÁMBITO DO PROXECTO DE EQUIDISTRIBUCIÓN

VIARIO EXISTENTE

VIARIO EXISTENTE E MANTIDO

ALIÑACIÓNS PROXECTO DE EQUIDISTRIBUCIÓN

PROXECTO DE EQUIDISTRIBUCIÓN DA UA-8

CONCELLO DE ARTEIXO

DOCUMENTO PARA APROBACIÓN DEFINITIVA

MAIO 2021

MONTEOLIVA ARQUITECTURA,S.L.P.

ANGEL L. MONTEOLIVA DIAZ, ARQUITECTO

BLANCA MONTEOLIVA PEREIRA, AVOGADA


TERREOS DOTACIONAIS EXISTENTES

CÓDIGO DE PLANO:

07

A2: 1/500

A4: 1/1.000

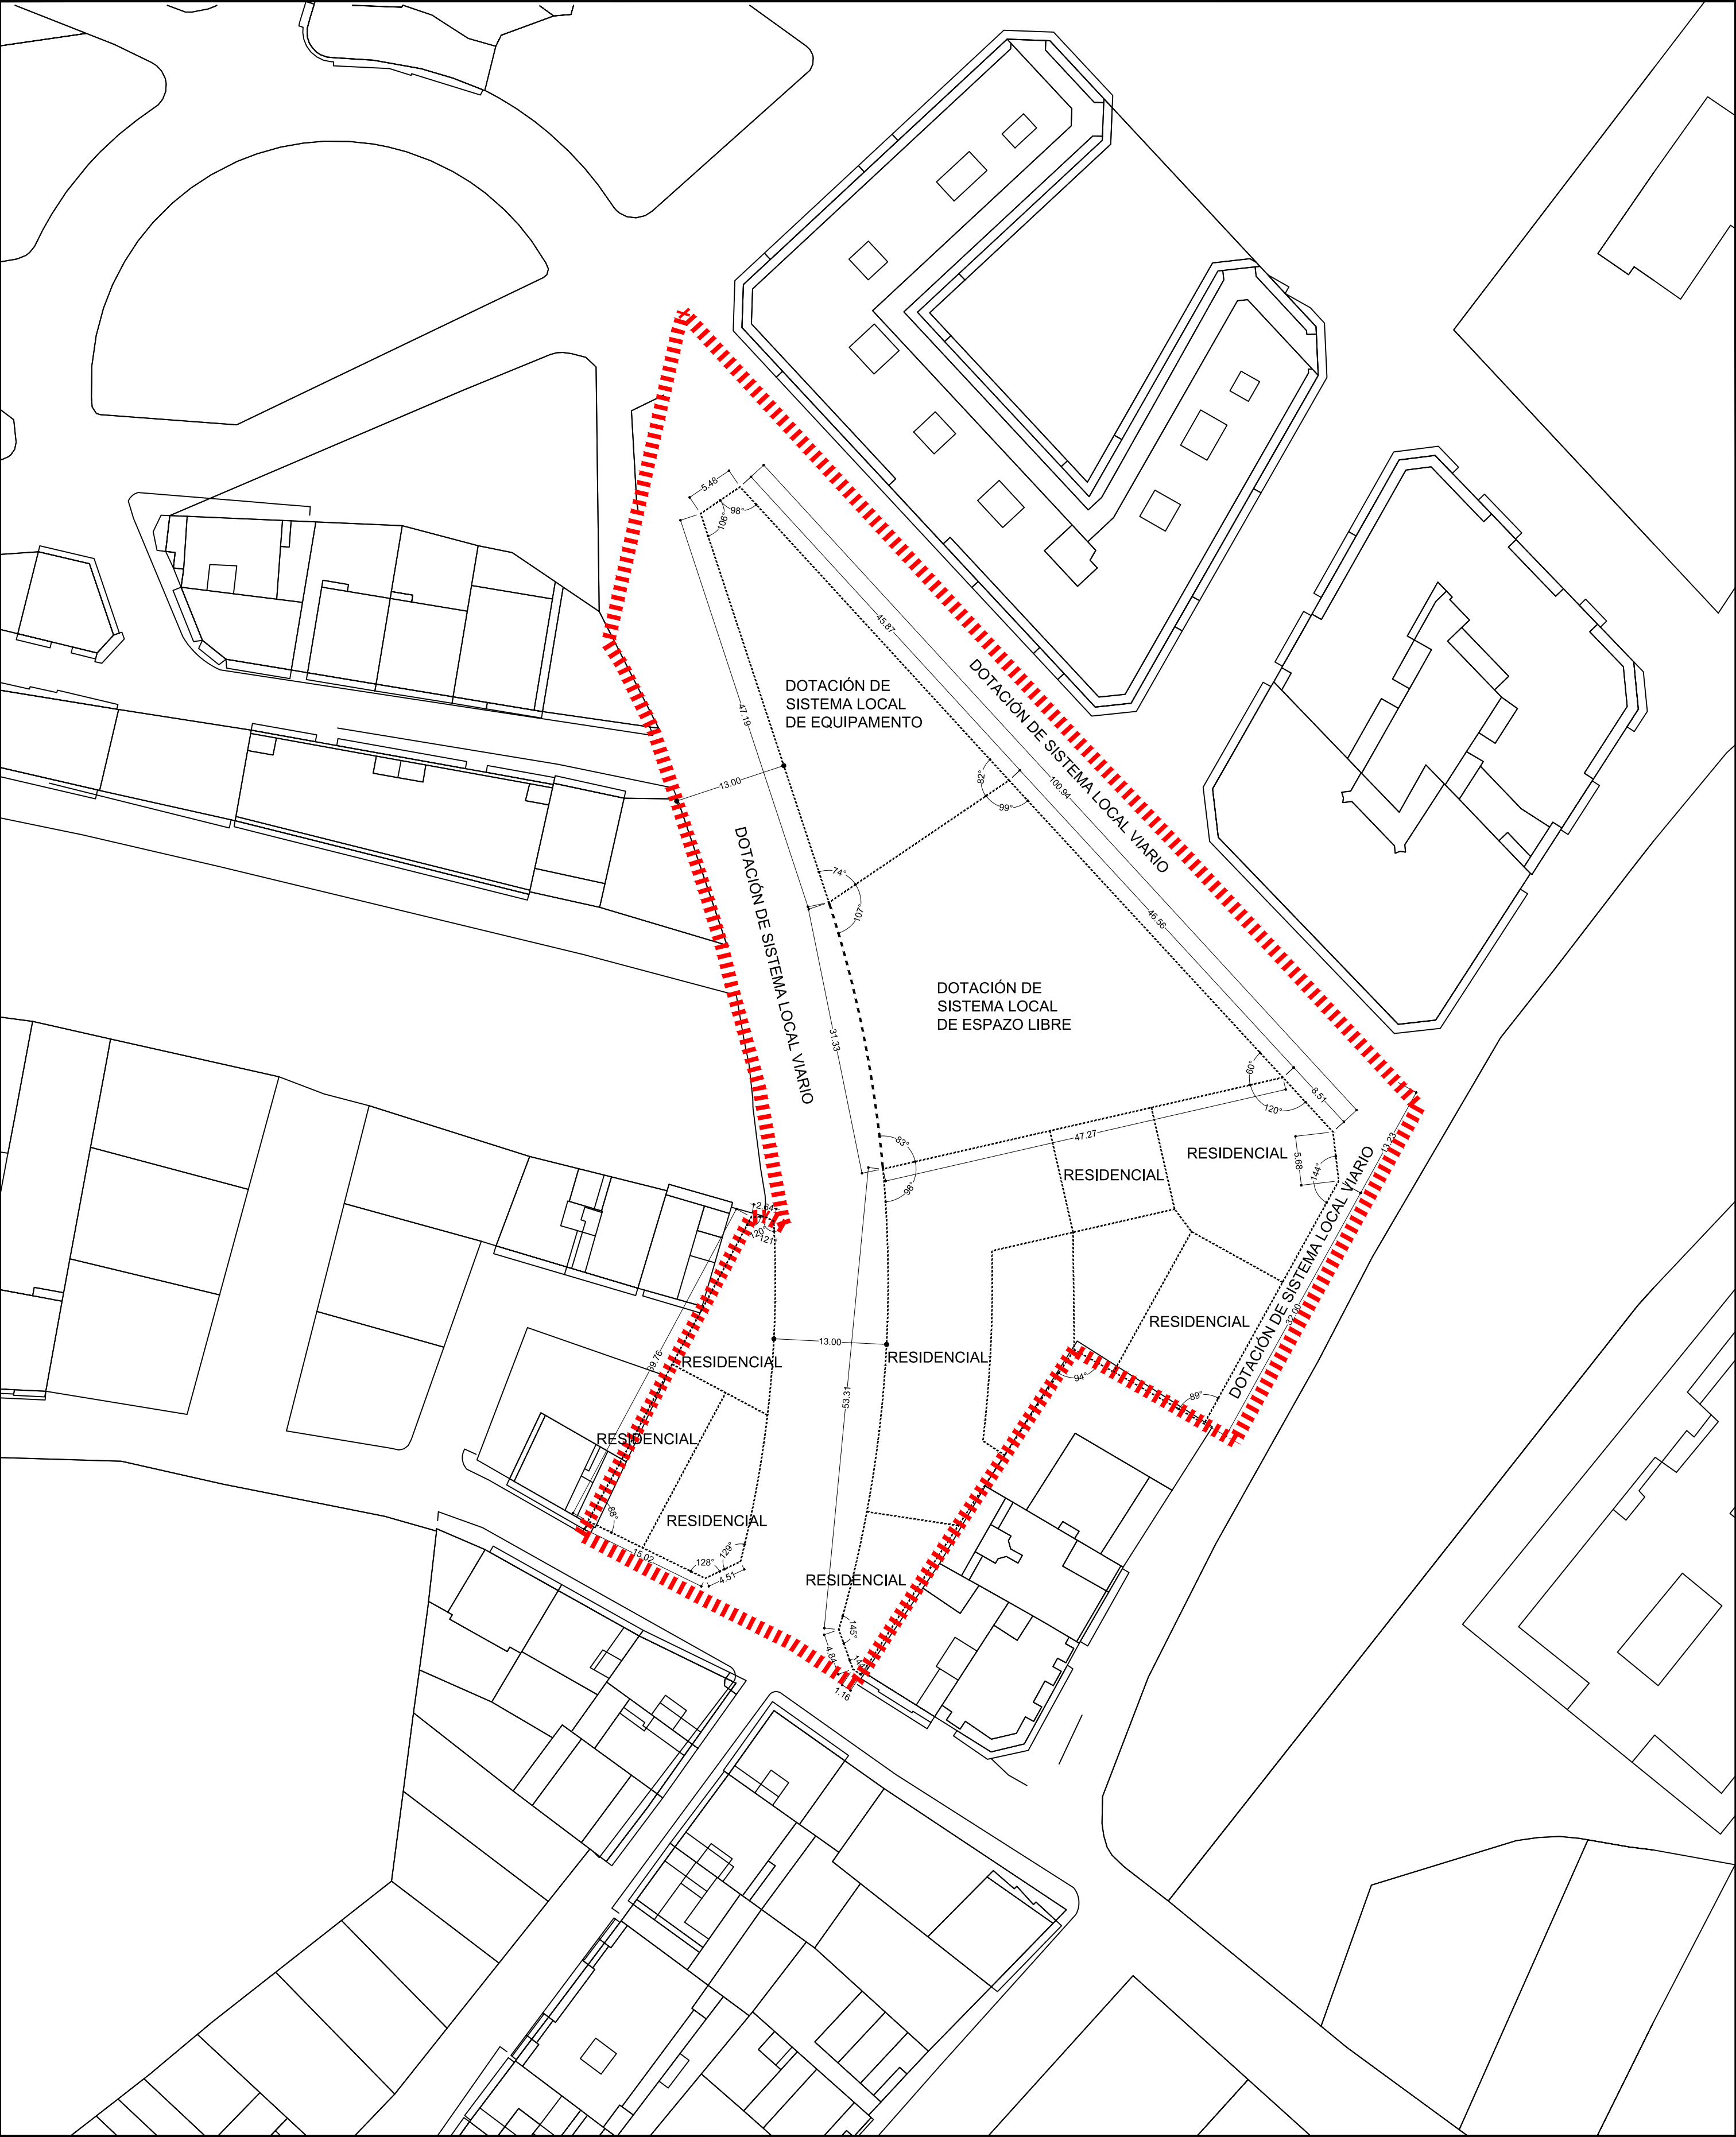

ÁMBITO DO PROXECTO DE EQUIDISTRIBUCIÓN

PARCELAS RESULTANTES

ACOTACIÓNS

ÁNGULOS

PROXECTO DE EQUIDISTRIBUCIÓN DA UA-8

CONCELLO DE ARTEIXO

DOCUMENTO PARA APROBACIÓN DEFINITIVA

MAIO 2021

MONTEOLIVA ARQUITECTURA S.L.P.

ANGEL L. MONTEOLIVA DIAZ, ARQUITECTO

BLANCA MONTEOLIVA PEREIRA, AVOGADA


PARCELAS RESULTANTES

CÓDIGO DE PLANO:

08

A2: 1/500

A4: 1/1.000

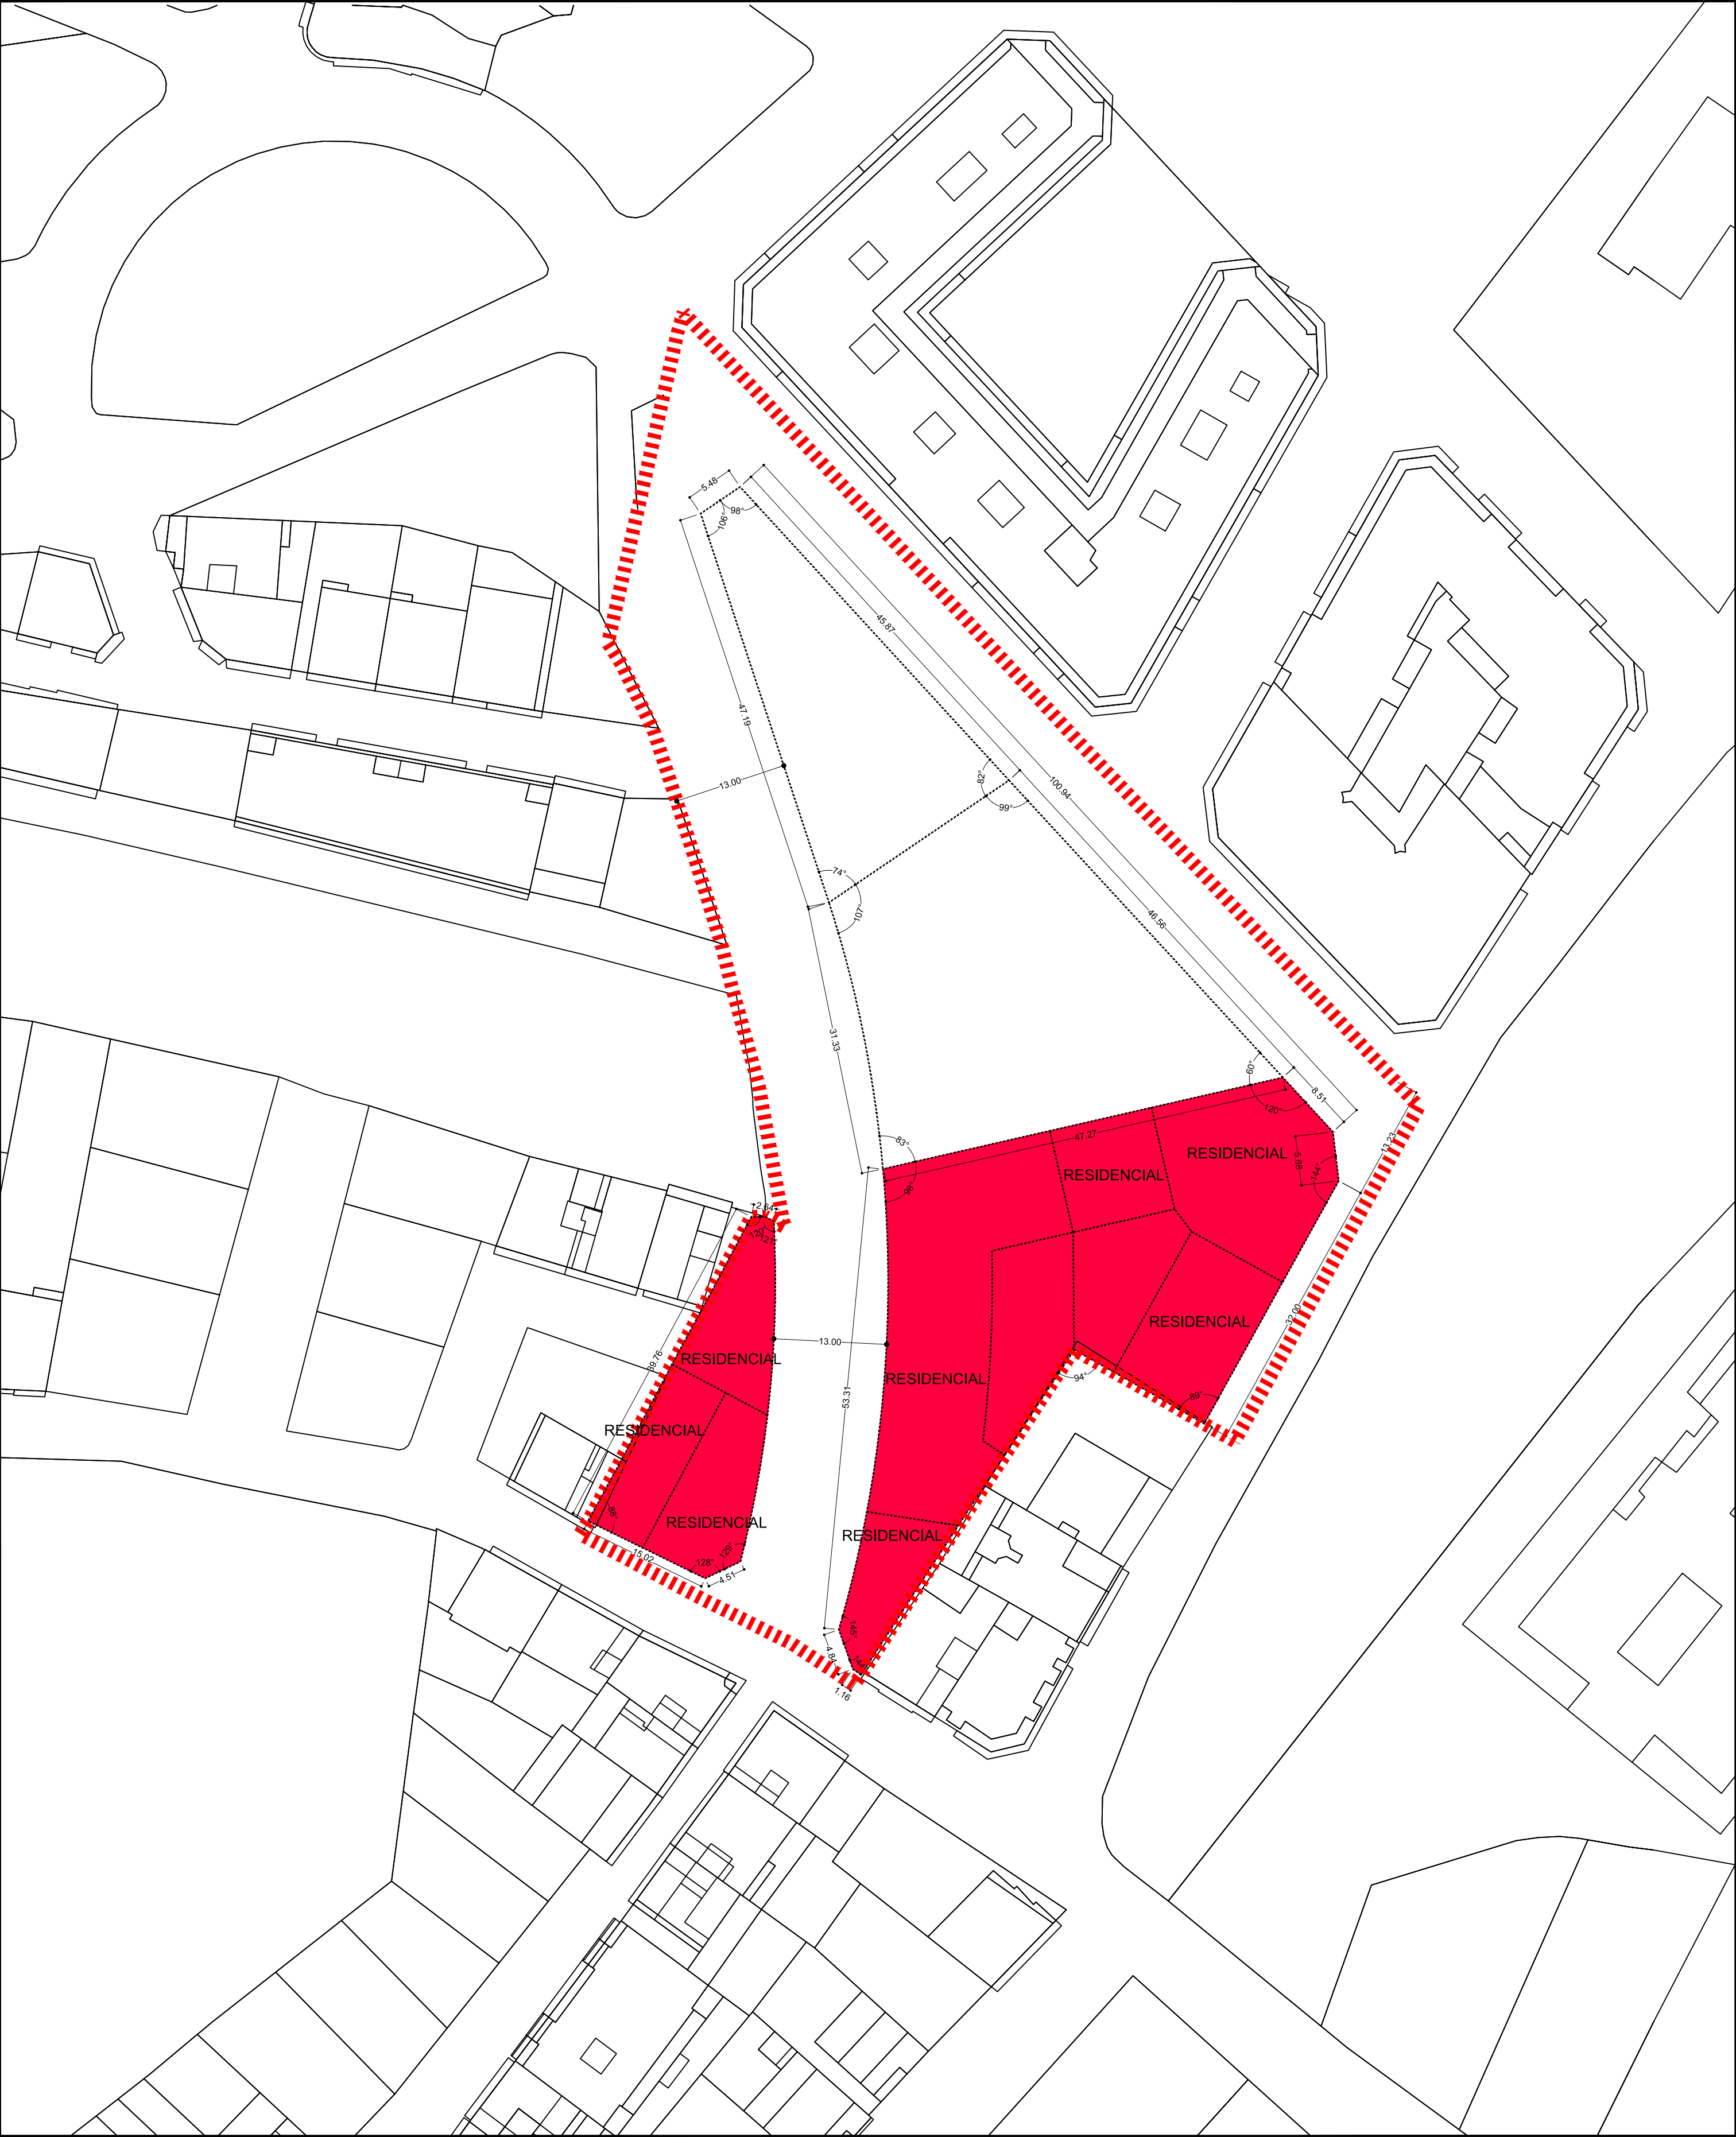

ÁMBITO DO PROXECTO DE EQUIDISTRIBUCIÓN

PARCELAS RESULTANTES

PARCELAS PATRIMONIAIS

ACOTACIÓNS

ÁNGULOS

PROXECTO DE EQUIDISTRIBUCIÓN DA UA-8

CONCELLO DE ARTEIXO

DOCUMENTO PARA APROBACIÓN DEFINITIVA

MAIO 2021

MONTEOLIVA ARQUITECTURA S.L.P.

ÁNGEL L. MONTEOLIVA DÍAZ, ARQUITECTO

BLANCA MONTEOLIVA PEREIRA, ABOGADA


PARCELAS RESULTANTES PATRIMONIAIS

CÓDIGO DE PLANO:

09

A2: 1/500

A4: 1/1.000

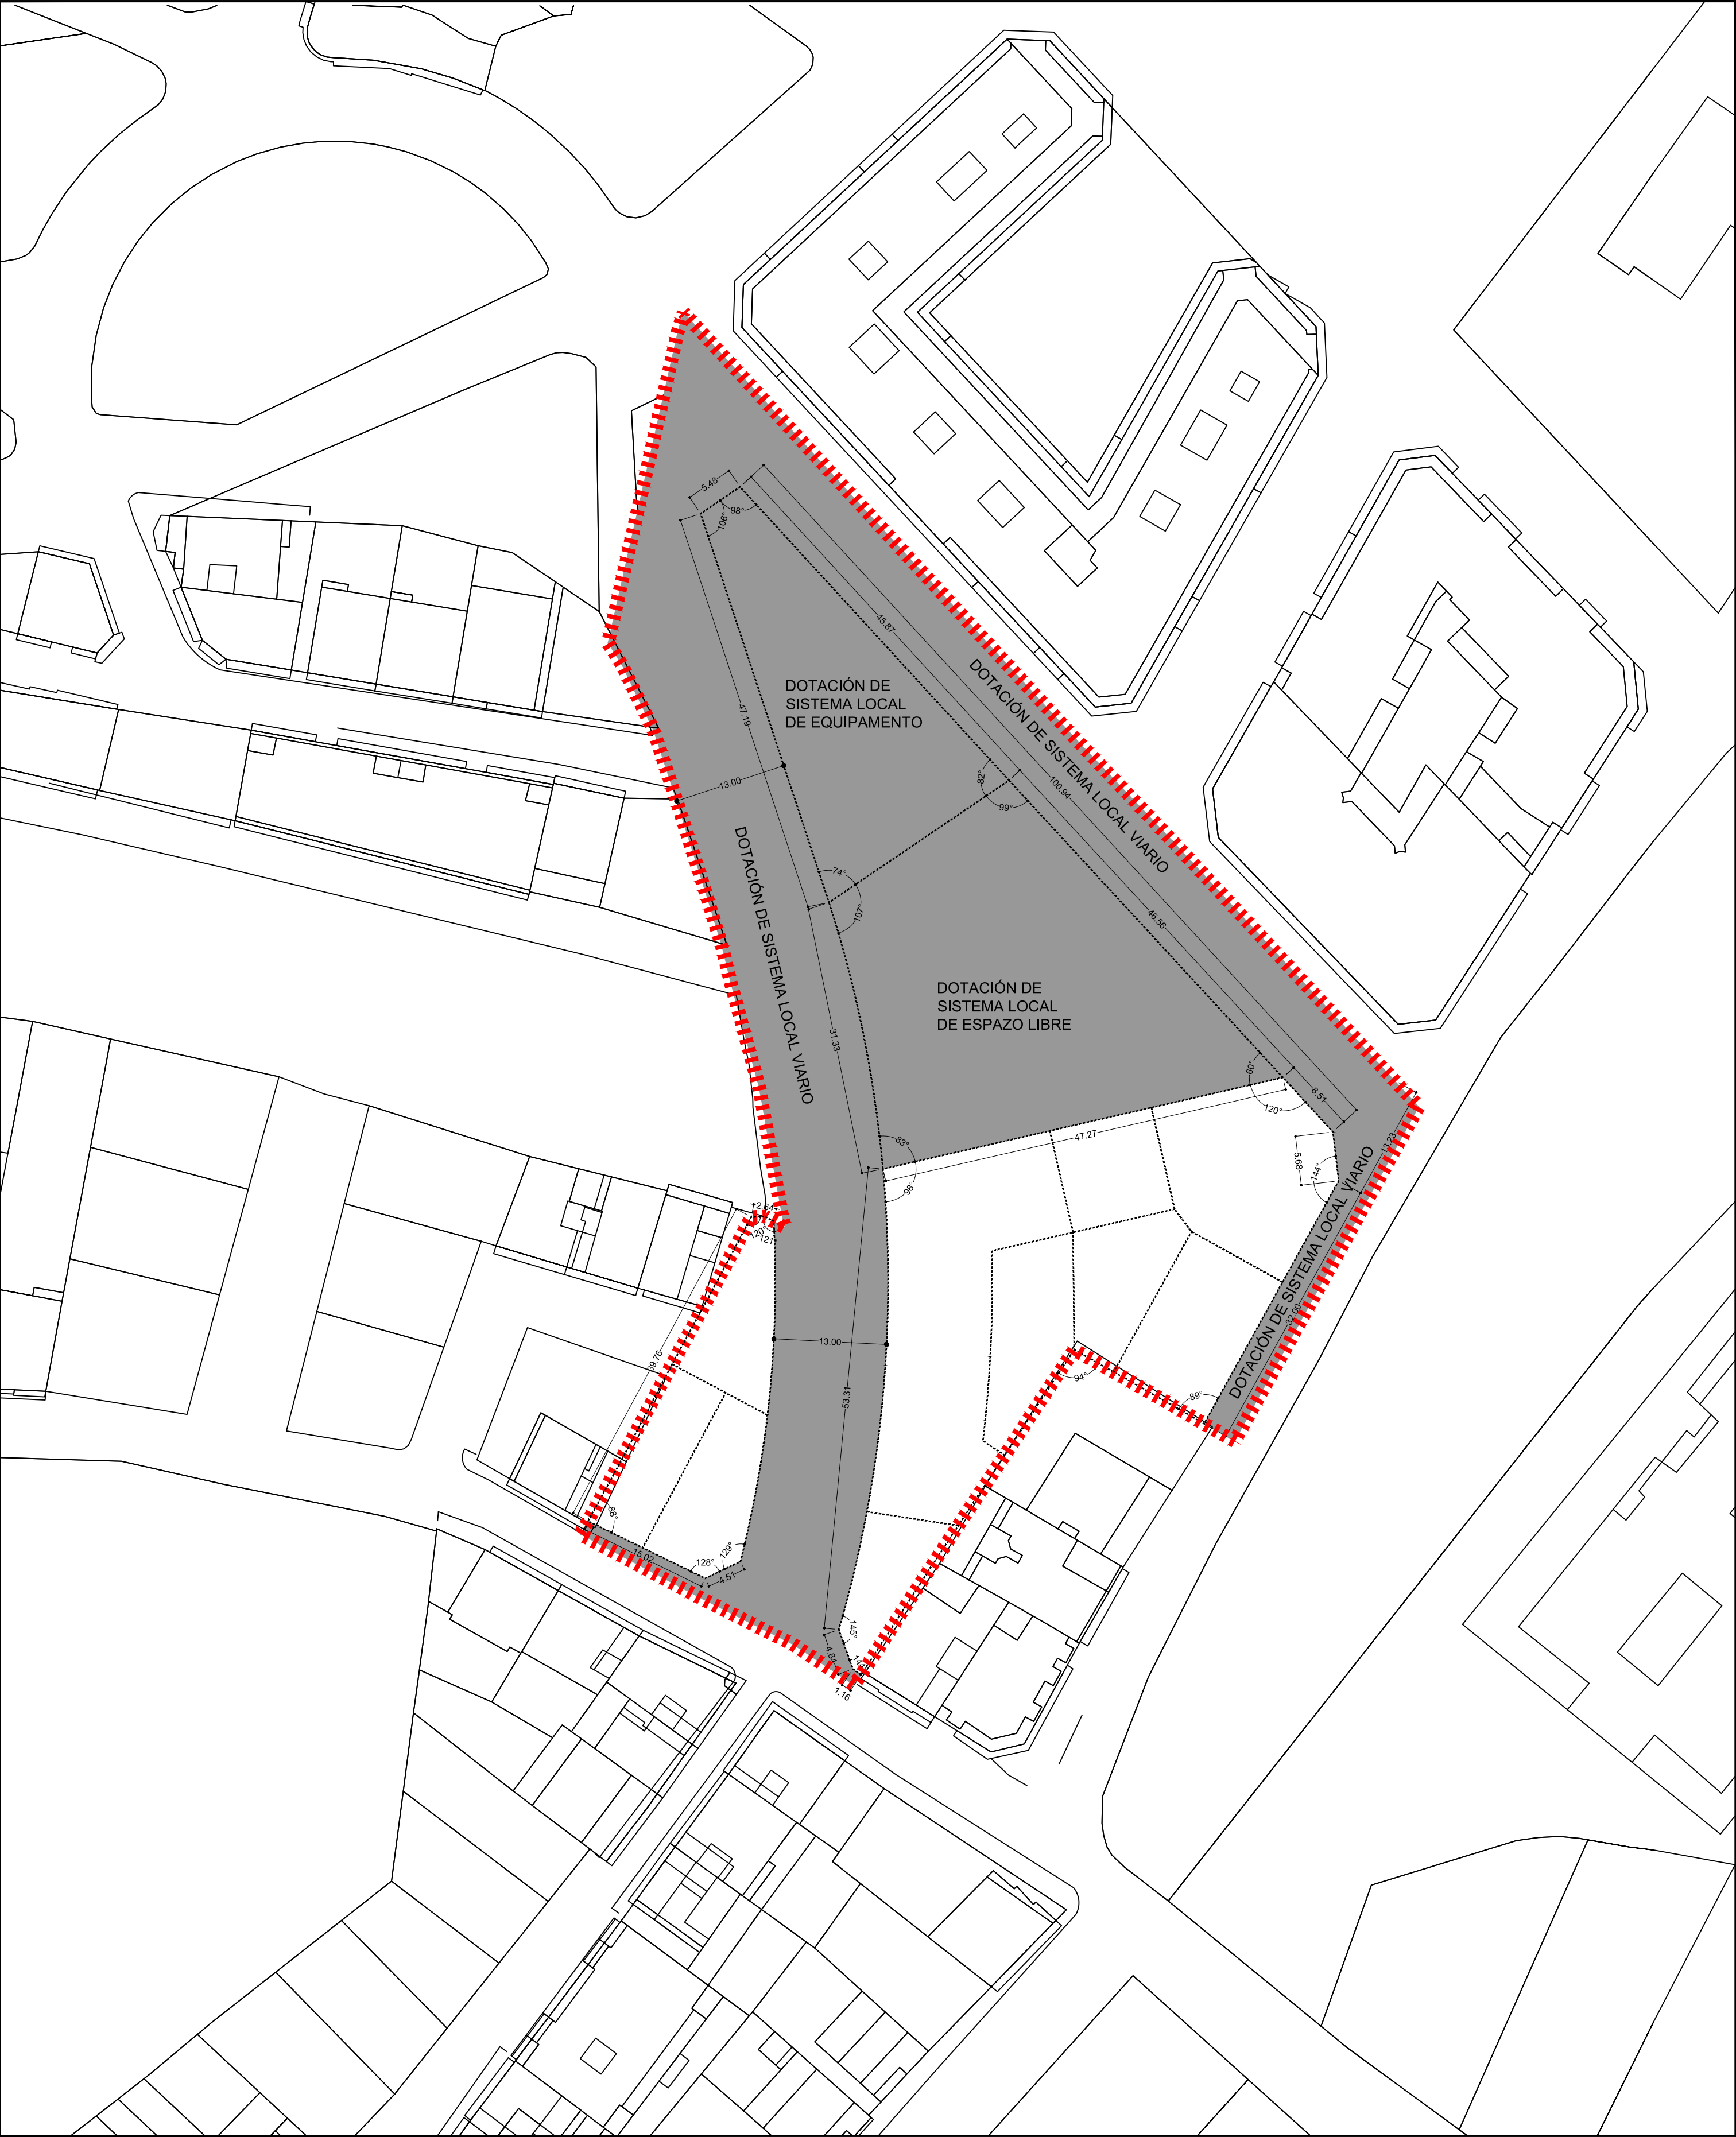

ÁMBITO DO PROXECTO DE EQUIDISTRIBUCIÓN

PARCELAS RESULTANTES

PARCELAS DOTACIONAIS

ACOTACIÓNS

ÁNGULOS

PROXECTO DE EQUIDISTRIBUCIÓN DA UA-8

CONCELLO DE ARTEIXO

DOCUMENTO PARA APROBACIÓN DEFINITIVA

MAIO 2021

MONTEOLIVA ARQUITECTURA,S.L.P.

ANGEL L. MONTEOLIVA DIAZ, ARQUITECTO

BLANCA MONTEOLIVA PEREIRA, AVOGADA

PARCELAS RESULTANTES DOTACIONAIS

CÓDIGO DE PLANO:

10

A2: 1/500

A4: 1/1.000



ÁMBITO DO PROXECTO DE EQUIDISTRIBUCIÓN

PARCELAS DE ORIXE

PARCELAS RESULTANTES

PROXECTO DE EQUIDISTRIBUCIÓN DA UA-8

CONCELLO DE ARTEIXO

DOCUMENTO PARA APROBACIÓN DEFINITIVA

MAIO 2021

MONTEOLIVA ARQUITECTURA S.L.P.

ANGEL L. MONTEOLIVA DIAZ, ARQUITECTO

BLANCA MONTEOLIVA PEREIRA, AVOGADA


SUPERPOSICIÓN DE PARCELAS DE ORIXE E PARCELAS RESULTANTES

CÓDIGO DE PLANO:

11

A2: 1/500

A4: 1/1.000

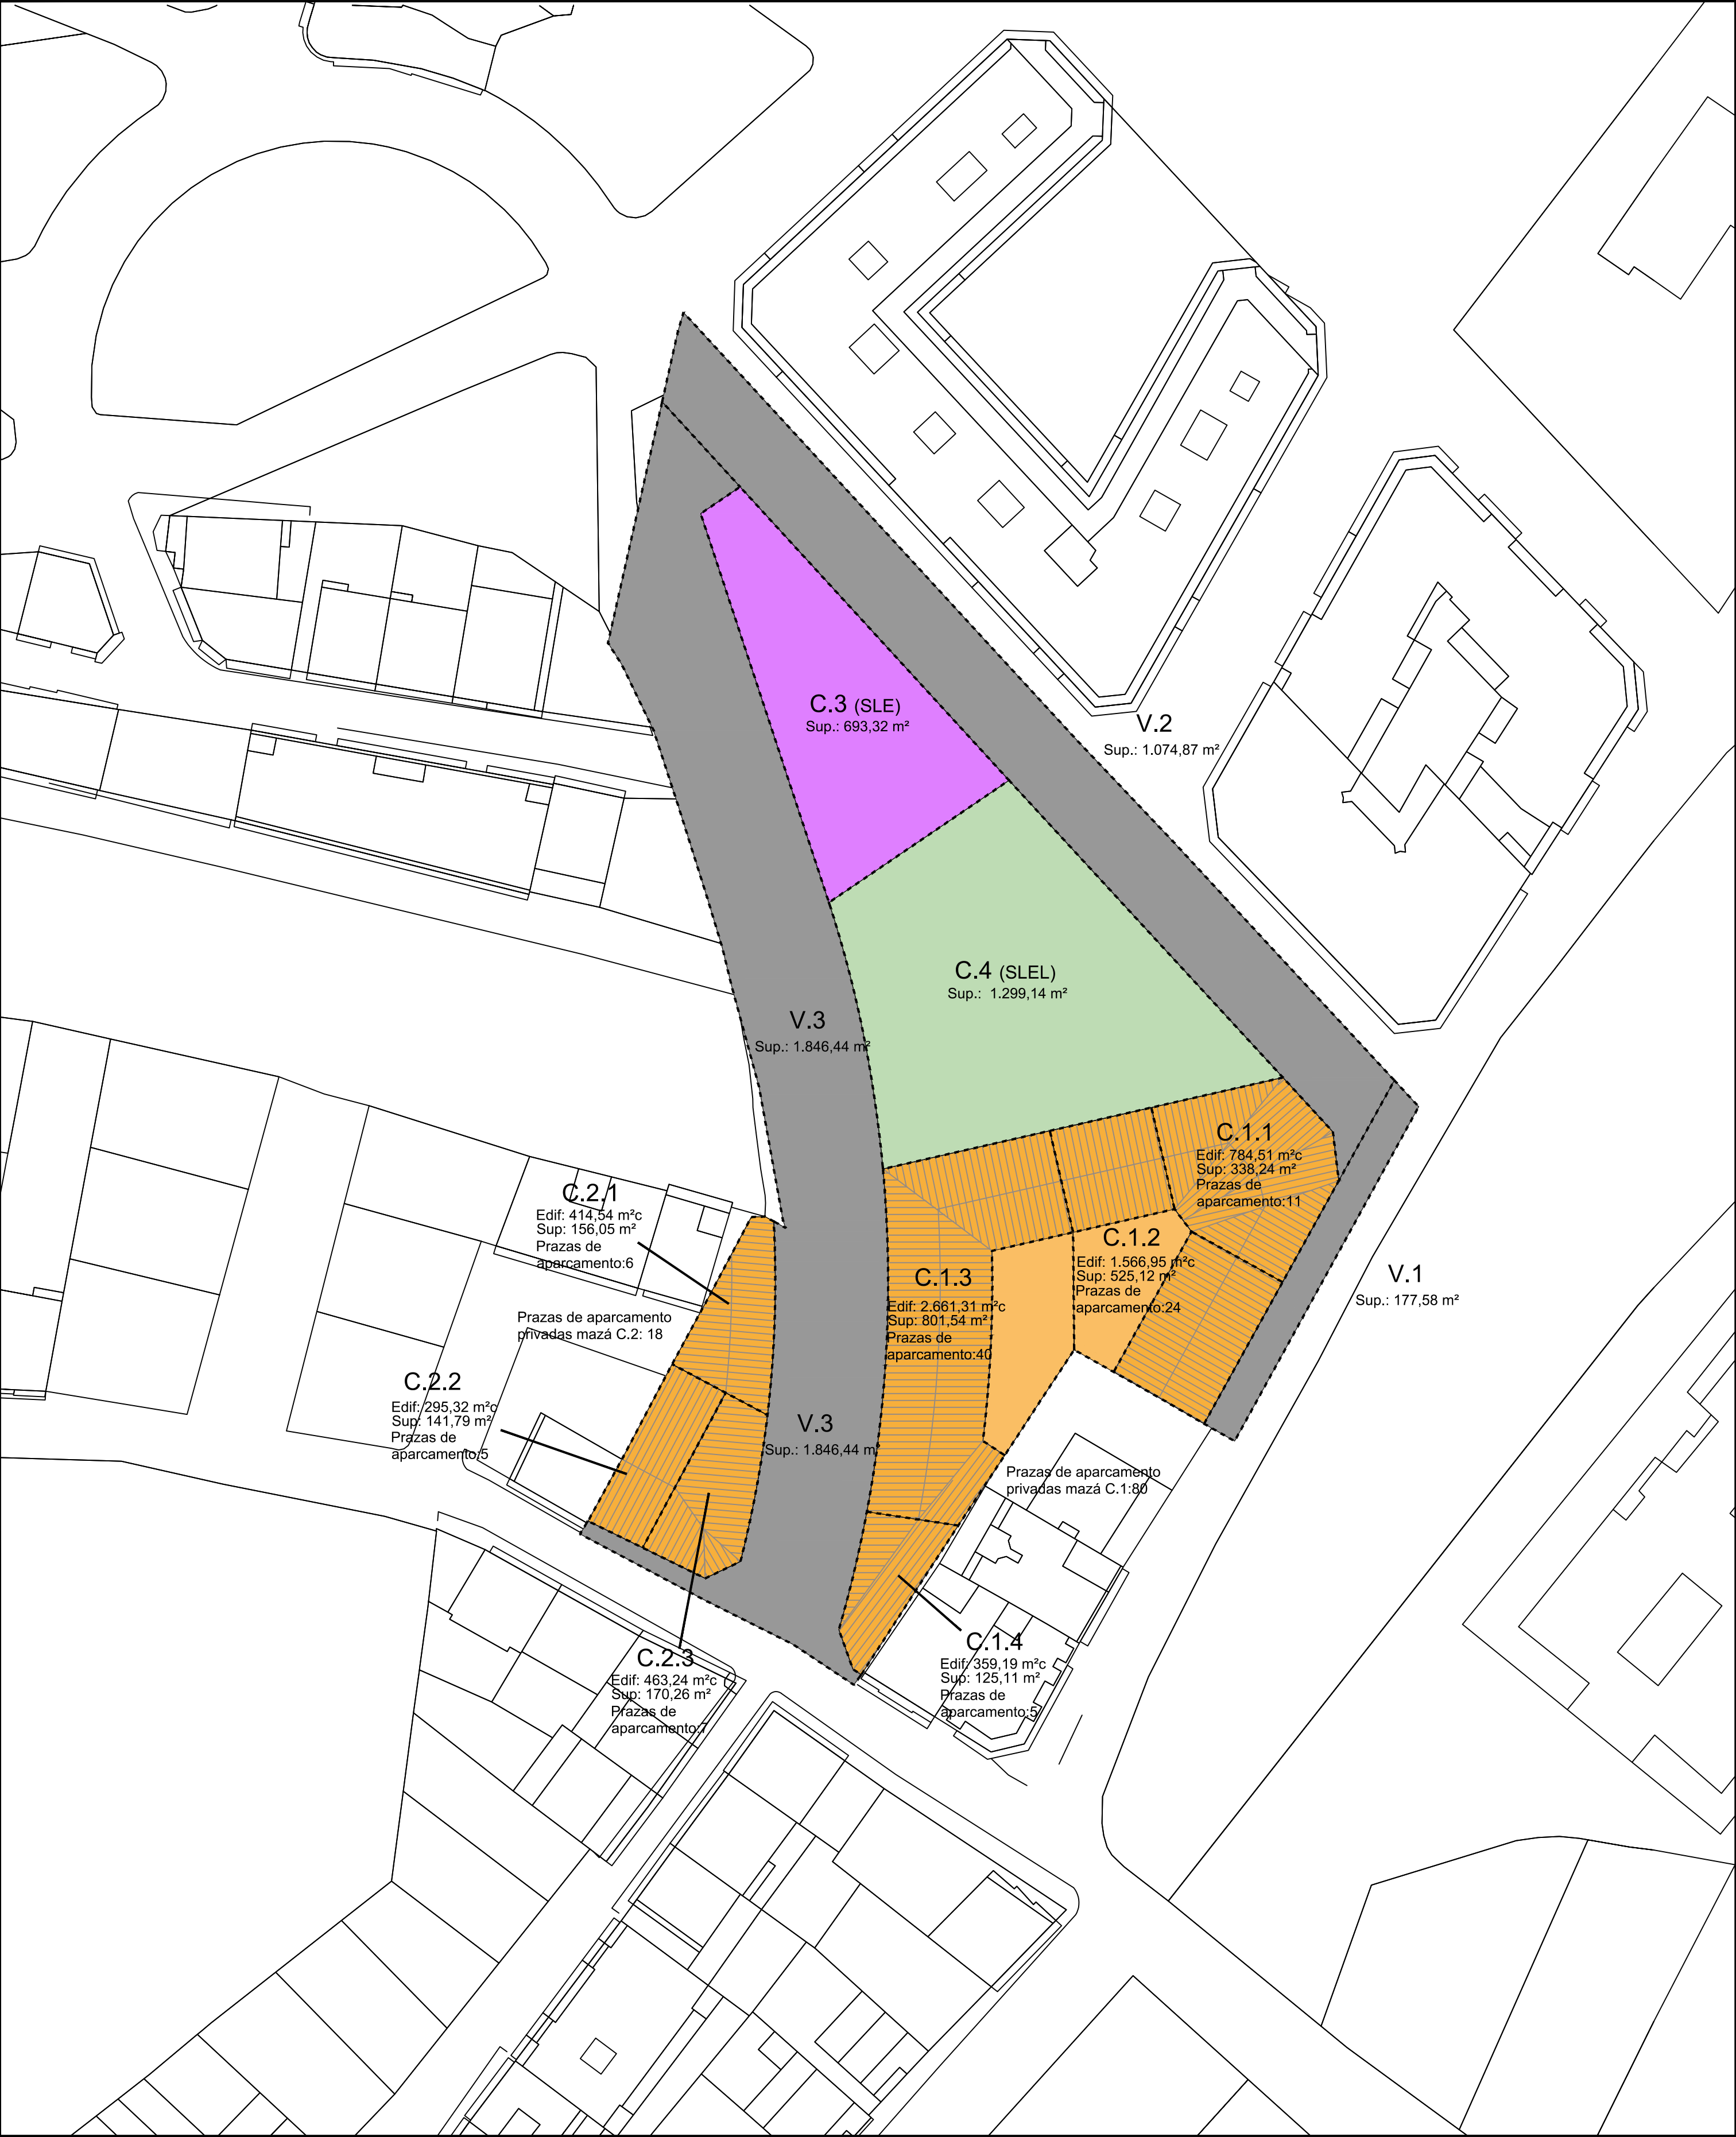

	ÁMBITO DO PROXECTO DE EQUIDISTRIBUCIÓN
C.1.1	PROINDIVISO: MANUEL VÁZQUEZ VIÑA E SALADINA TORRES RIAL; JESÚS VÁZQUEZ VIÑA E FLORINDA TORRES VÁZQUEZ; JOSÉ ALFONSO VÁZQUEZ VIÑA E HERDEIROS DE JESÚS GARCÍA LÓPEZ; CELIA GARCÍA RODRÍGUEZ E JOSÉ RODRÍGUEZ SÁNCHEZ E TITULAR DESCOÑECIDO (EN INVESTIGACIÓN SEGUNDO O ART. 47 DA LEI 33/2003)
C.1.2	JESÚS MARTÍNEZ RAMA E Mª ISABEL MONTERO BOEDO
C.1.3	ESTRELLA PARDO REY
C.1.4	CONCELLO DE ARTEIXO
C.2.1	ENRIQUE MANUEL IGLESIAS SUÁREZ
C.2.2	CONCELLO DE ARTEIXO
C.2.3	ARGENTINA CASAS QUEIJO

PROXECTO DE EQUIDISTRIBUCIÓN DA UA-8

CONCELLO DE ARTEIXO

DOCUMENTO PARA APROBACIÓN DEFINITIVA

MAIO 2021

MONTEOLIVA ARQUITECTURA,S.L.P.

ANGEL L. MONTEOLIVA DIAZ, ARQUITECTO

BLANCA MONTEOLIVA PEREIRA, AVOGADA

DISTRIBUCIÓN DAS PARCELAS RESULTANTES

CÓDIGO DE PLANO:

12

A2: 1/500 A4: 1/1.000